


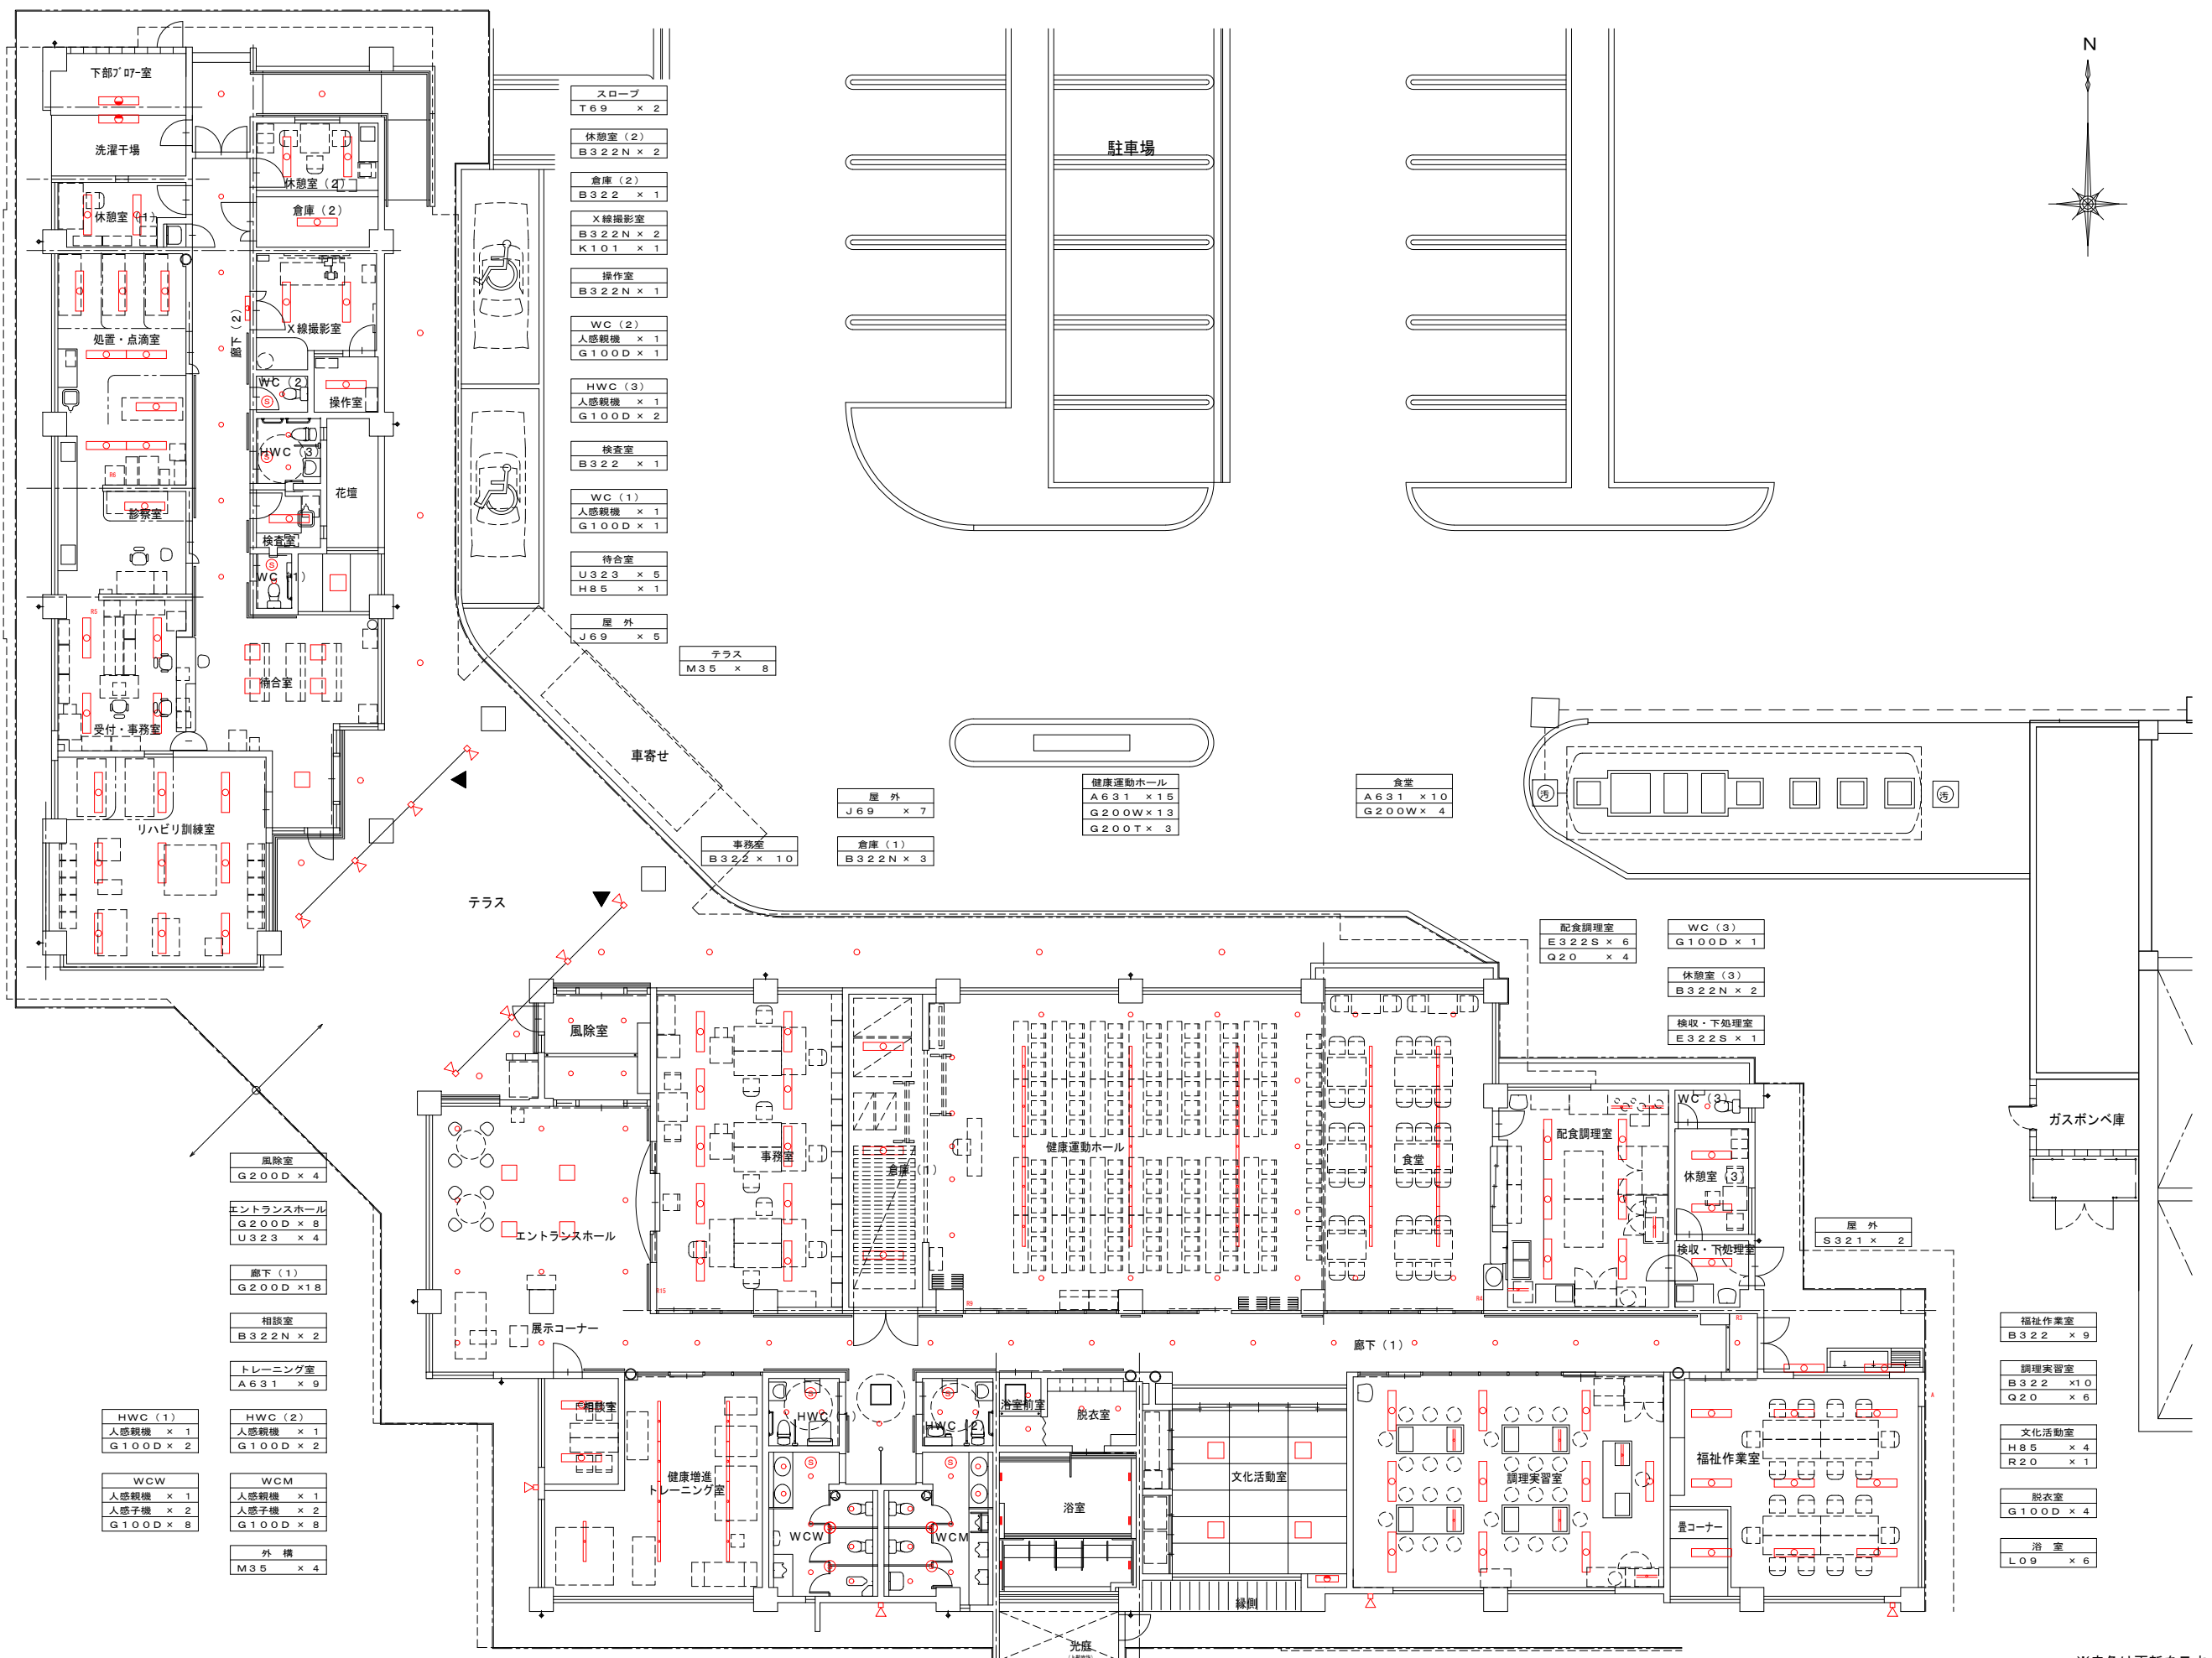

- フロアー室
F321S x 1
- 洗濯干場
F321S x 1
- 休憩室 (1)
B322N x 2
- 廊下 (1)
G200D x 6
- 処置・点滴室
C322 x 8
- 診察室
C322 x 5
- 受付・事務室
B322 x 4
- リハビリ訓練室
B322 x 9



- 風除室
G200D x 4
- エントランスホール
G200D x 8
- U323 x 4
- 廊下 (1)
G200D x 18
- 相談室
B322N x 2
- トレーニング室
A631 x 9
- HWC (1)
人感観機 x 1
G100D x 2
- WCW
人感観機 x 1
人感子機 x 2
G100D x 8
- HWC (2)
人感観機 x 1
人感子機 x 2
G100D x 2
- WCM
人感観機 x 1
人感子機 x 2
G100D x 8
- 外構
M35 x 4

- スロープ
T69 x 2
- 休憩室 (2)
B322N x 2
- 倉庫 (2)
B322 x 1
- X線撮影室
B322N x 2
K101 x 1
- 操作室
B322N x 1
- WC (2)
人感観機 x 1
G100D x 1
- HWC (3)
人感観機 x 1
G100D x 2
- 検査室
B322 x 1
- WC (1)
人感観機 x 1
G100D x 1
- 待合室
U323 x 5
H85 x 1
- 屋外
J69 x 5
- テラス
M35 x 8

- 屋外
J69 x 7
- 倉庫 (1)
B322N x 3

- 健康運動ホール
A631 x 15
G200W x 13
G200T x 3
- 食堂
A631 x 10
G200W x 4

- 配食調理室
E322S x 6
Q20 x 4
- WC (3)
G100D x 1
- 休憩室 (3)
B322N x 2
- 検収・下処理室
E322S x 1

- 屋外
S321 x 2


- 福祉作業室
B322 x 9
- 調理実習室
B322 x 10
Q20 x 6
- 文化活動室
H85 x 4
R20 x 1
- 脱衣室
G100D x 4
- 浴室
L09 x 6

1階平面図 S=1:100

※赤色は更新を示す


No.	日付	内容	No.	日付	内容
1			5		
2			6		
3			7		
4			8		

工事名称	東村庁舎施設等再エネ設備導入に伴う改修工事基本設計業務	図面番号	E-03
図面名称	保健福祉センター	図面縮尺	AI: 1/200
	照明器具設備 1階平面図	物件番号	日付
			AS: 1/400

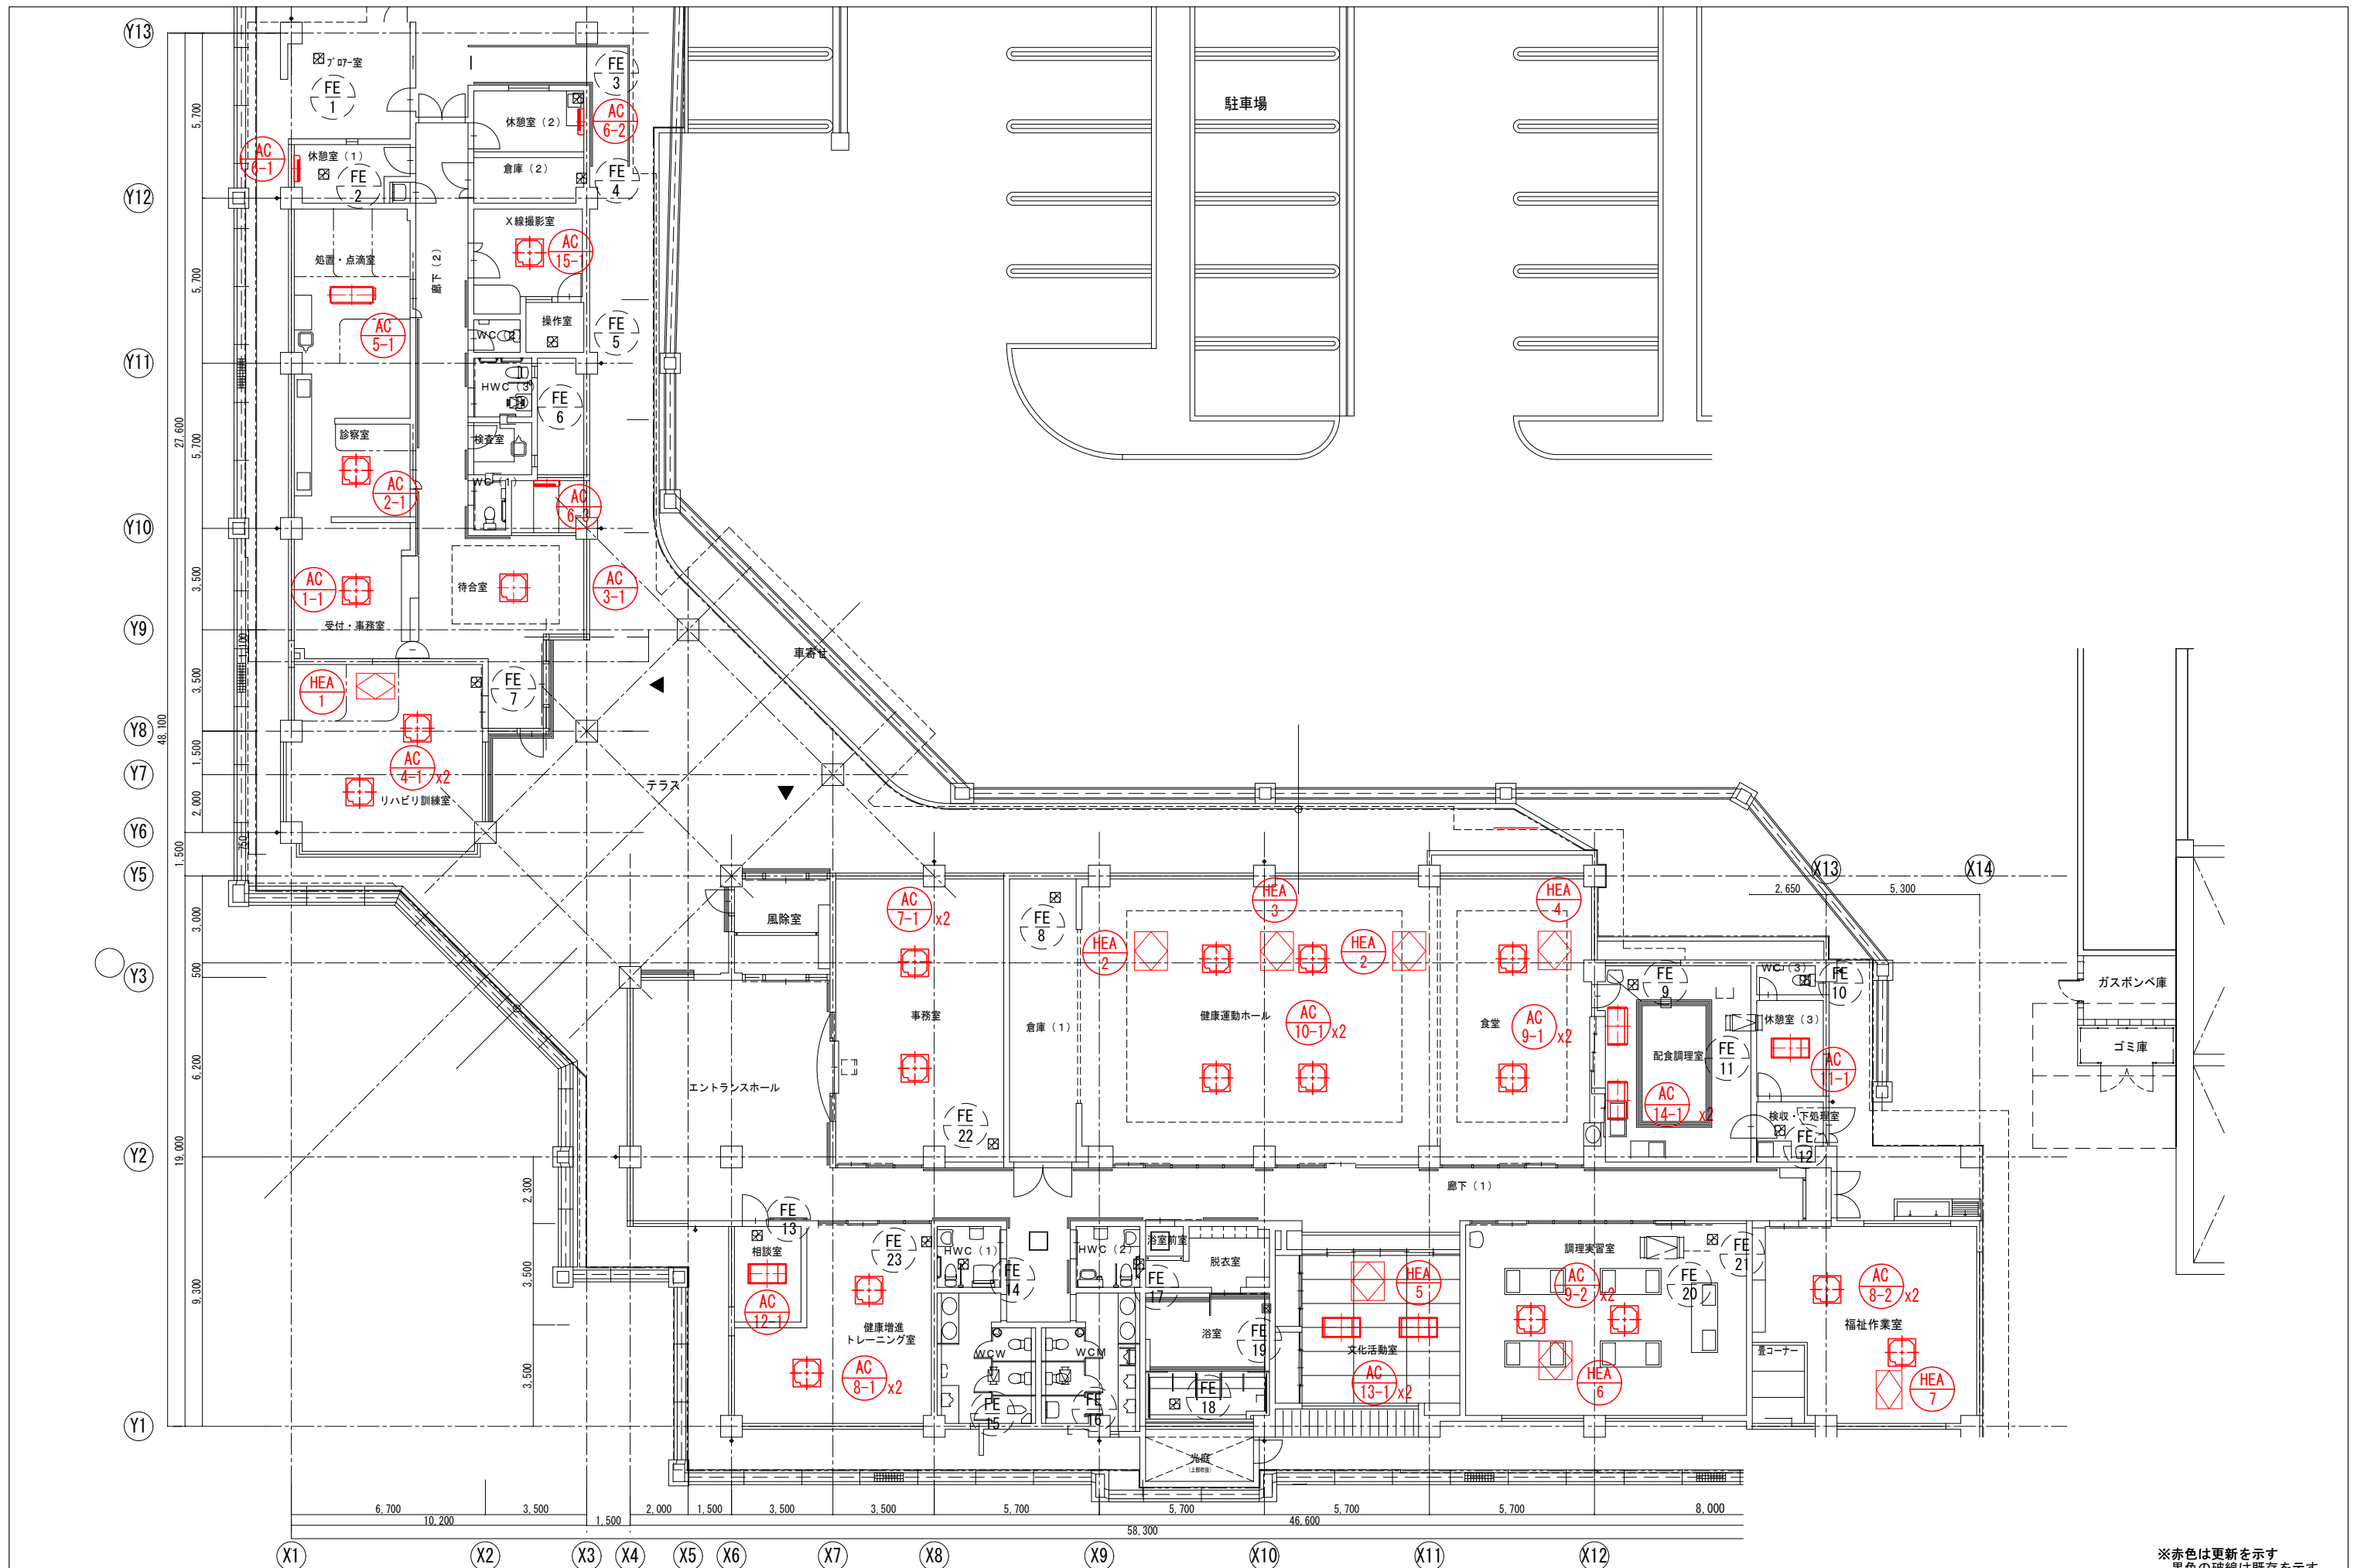

※赤色は更新を示す
 黒色の破線は既存を示す

<table border="1"> <tr> <th>No.</th> <th>日付</th> <th>内容</th> </tr> <tr> <td>1</td> <td></td> <td></td> </tr> <tr> <td>2</td> <td></td> <td></td> </tr> <tr> <td>3</td> <td></td> <td></td> </tr> <tr> <td>4</td> <td></td> <td></td> </tr> </table>	No.	日付	内容	1			2			3			4			<table border="1"> <tr> <th>No.</th> <th>日付</th> <th>内容</th> </tr> <tr> <td>5</td> <td></td> <td></td> </tr> <tr> <td>6</td> <td></td> <td></td> </tr> <tr> <td>7</td> <td></td> <td></td> </tr> <tr> <td>8</td> <td></td> <td></td> </tr> </table>	No.	日付	内容	5			6			7			8			<table border="1"> <tr> <th>No.</th> <th>日付</th> <th>内容</th> </tr> <tr> <td>9</td> <td></td> <td></td> </tr> <tr> <td>10</td> <td></td> <td></td> </tr> <tr> <td>11</td> <td></td> <td></td> </tr> <tr> <td>12</td> <td></td> <td></td> </tr> </table>	No.	日付	内容	9			10			11			12			<table border="1"> <tr> <th>No.</th> <th>日付</th> <th>内容</th> </tr> <tr> <td>13</td> <td></td> <td></td> </tr> <tr> <td>14</td> <td></td> <td></td> </tr> <tr> <td>15</td> <td></td> <td></td> </tr> <tr> <td>16</td> <td></td> <td></td> </tr> </table>	No.	日付	内容	13			14			15			16			<table border="1"> <tr> <th>No.</th> <th>日付</th> <th>内容</th> </tr> <tr> <td>17</td> <td></td> <td></td> </tr> <tr> <td>18</td> <td></td> <td></td> </tr> <tr> <td>19</td> <td></td> <td></td> </tr> <tr> <td>20</td> <td></td> <td></td> </tr> </table>	No.	日付	内容	17			18			19			20			<table border="1"> <tr> <th>No.</th> <th>日付</th> <th>内容</th> </tr> <tr> <td>21</td> <td></td> <td></td> </tr> <tr> <td>22</td> <td></td> <td></td> </tr> <tr> <td>23</td> <td></td> <td></td> </tr> <tr> <td>24</td> No.	日付	内容	
1	
2	
3	
4	
No.	日付	内容	
5	
6	
7	
8	
No.	日付	内容	
9	
10	
11	
12	
No.	日付	内容	
13	
14	
15	
16	
No.	日付	内容	
17	
18	
19	
20	
No.	日付	内容	
21	
22	
23	
24	
No.	日付	内容	
25	
26	
27	
28	
No.	日付	内容	
29	
30	
31	
32	
No.	日付	内容	
33	
34	
35	
36	
No.	日付	内容	
37	
38	
39	
40	
No.	日付	内容	
41	
42	
43	
44	
No.	日付	内容	
45	
46	
47	
48	
No.	日付	内容	
49	
50	
51	
52	
No.	日付	内容	
53	
54	
55	
56	
No.	日付	内容	
57	
58	
59	
60	
No.	日付	内容	
61	
62	
63	
64	
No.	日付	内容	
65	
66	
67	
68	
No.	日付	内容	
69	
70	
71	
72	
No.	日付	内容	
73	
74	
75	
76	
No.	日付	内容	
77	
78	
79	
80	
No.	日付	内容	
81	
82	
83	
84	
No.	日付	内容	
85	
86	
87	
88	
No.	日付	内容	
89	
90	
91	
92	
No.	日付	内容	
93	
94	
95	
96	
No.	日付	内容	
97	
98	
99	
100	
No.	日付	内容	
101	
102	
103	
104	
No.	日付	内容	
105	
106	
107	
108	
No.	日付	内容	
109	
110	
111	
112	
No.	日付	内容	
113	
114	
115	
116	
No.	日付	内容	
117	
118	
119	
120	
No.	日付	内容	
121	
122	
123	
124	
No.	日付	内容	
125	
126	
127	
128	
No.	日付	内容	
129	
130	
131	
132	
No.	日付	内容	
133	
134	
135	
136	
No.	日付	内容	
137	
138	
139	
140	
No.	日付	内容	
141	
142	
143	
144	
No.	日付	内容	
145	
146	
147	
148	
No.	日付	内容	
149	
150	
151	
152	
No.	日付	内容	
153	
154	
155	
156	
No.	日付	内容	
157	
158	
159	
160	
No.	日付	内容	
161	
162	
163	
164	
No.	日付	内容	
165	
166	
167	
168	
No.	日付	内容	
169	
170	
171	
172	
No.	日付	内容	
173	
174	
175	
176	
No.	日付	内容	
177	
178	
179	
180	
No.	日付	内容	
181	
182	
183	
184	
No.	日付	内容	
185	
186	
187	
188	
No.	日付	内容	
189	
190	
191	
192	
No.	日付	内容	
193	
194	
195	
196	
No.	日付	内容	
197	
198	
199	
200	
No.	日付	内容	
201	
202	
203	
204	
No.	日付	内容	
205	
206	
207	
208	
No.	日付	内容	
209	
210	
211	
212	
No.	日付	内容	
213	
214	
215	
216	
No.	日付	内容	
217	
218	
219	
220	
No.	日付	内容	
221	
222	
223	
224	
No.	日付	内容	
225	
226	
227	
228	
No.	日付	内容	
229	
230	
231	
232	
No.	日付	内容	
233	
234	
235	
236	
No.	日付	内容	
237	
238	
239	
240	
No.	日付	内容	
241	
242	
243	
244	
No.	日付	内容	
245	
246	
247	
248	
No.	日付	内容	
249	
250	
251	
252	
No.	日付	内容	
253	
254	
255	
256	
No.	日付	内容	
257	
258	
259	
260	
No.	日付	内容	
261	
262	
263	
264	
No.	日付	内容	
265	
266	
267	
268	
No.	日付	内容	
269	
270	
271	
272	
No.	日付	内容	
273	
274	
275	
276	
No.	日付	内容	
277	
278	
279	
280	
No.	日付	内容	
281	
282	
283	
284	
No.	日付	内容	
285	
286	
287	
288	
No.	日付	内容	
289	
290	
291	
292	
No.	日付	内容	
293	
294	
295	
296	
No.	日付	内容	
297	
298	
299	
300	
No.	日付	内容	
301	
302	
303	
304	
No.	日付	内容	
305	
306	
307	
308	
No.	日付	内容	
309	
310	
311	
312	
No.	日付	内容	
313	
314	
315	
316	
No.	日付	内容	
317	
318	
319	
320	
No.	日付	内容	
321	
322	
323	
324	
No.	日付	内容	
325	
326	
327	
328	
No.	日付	内容	

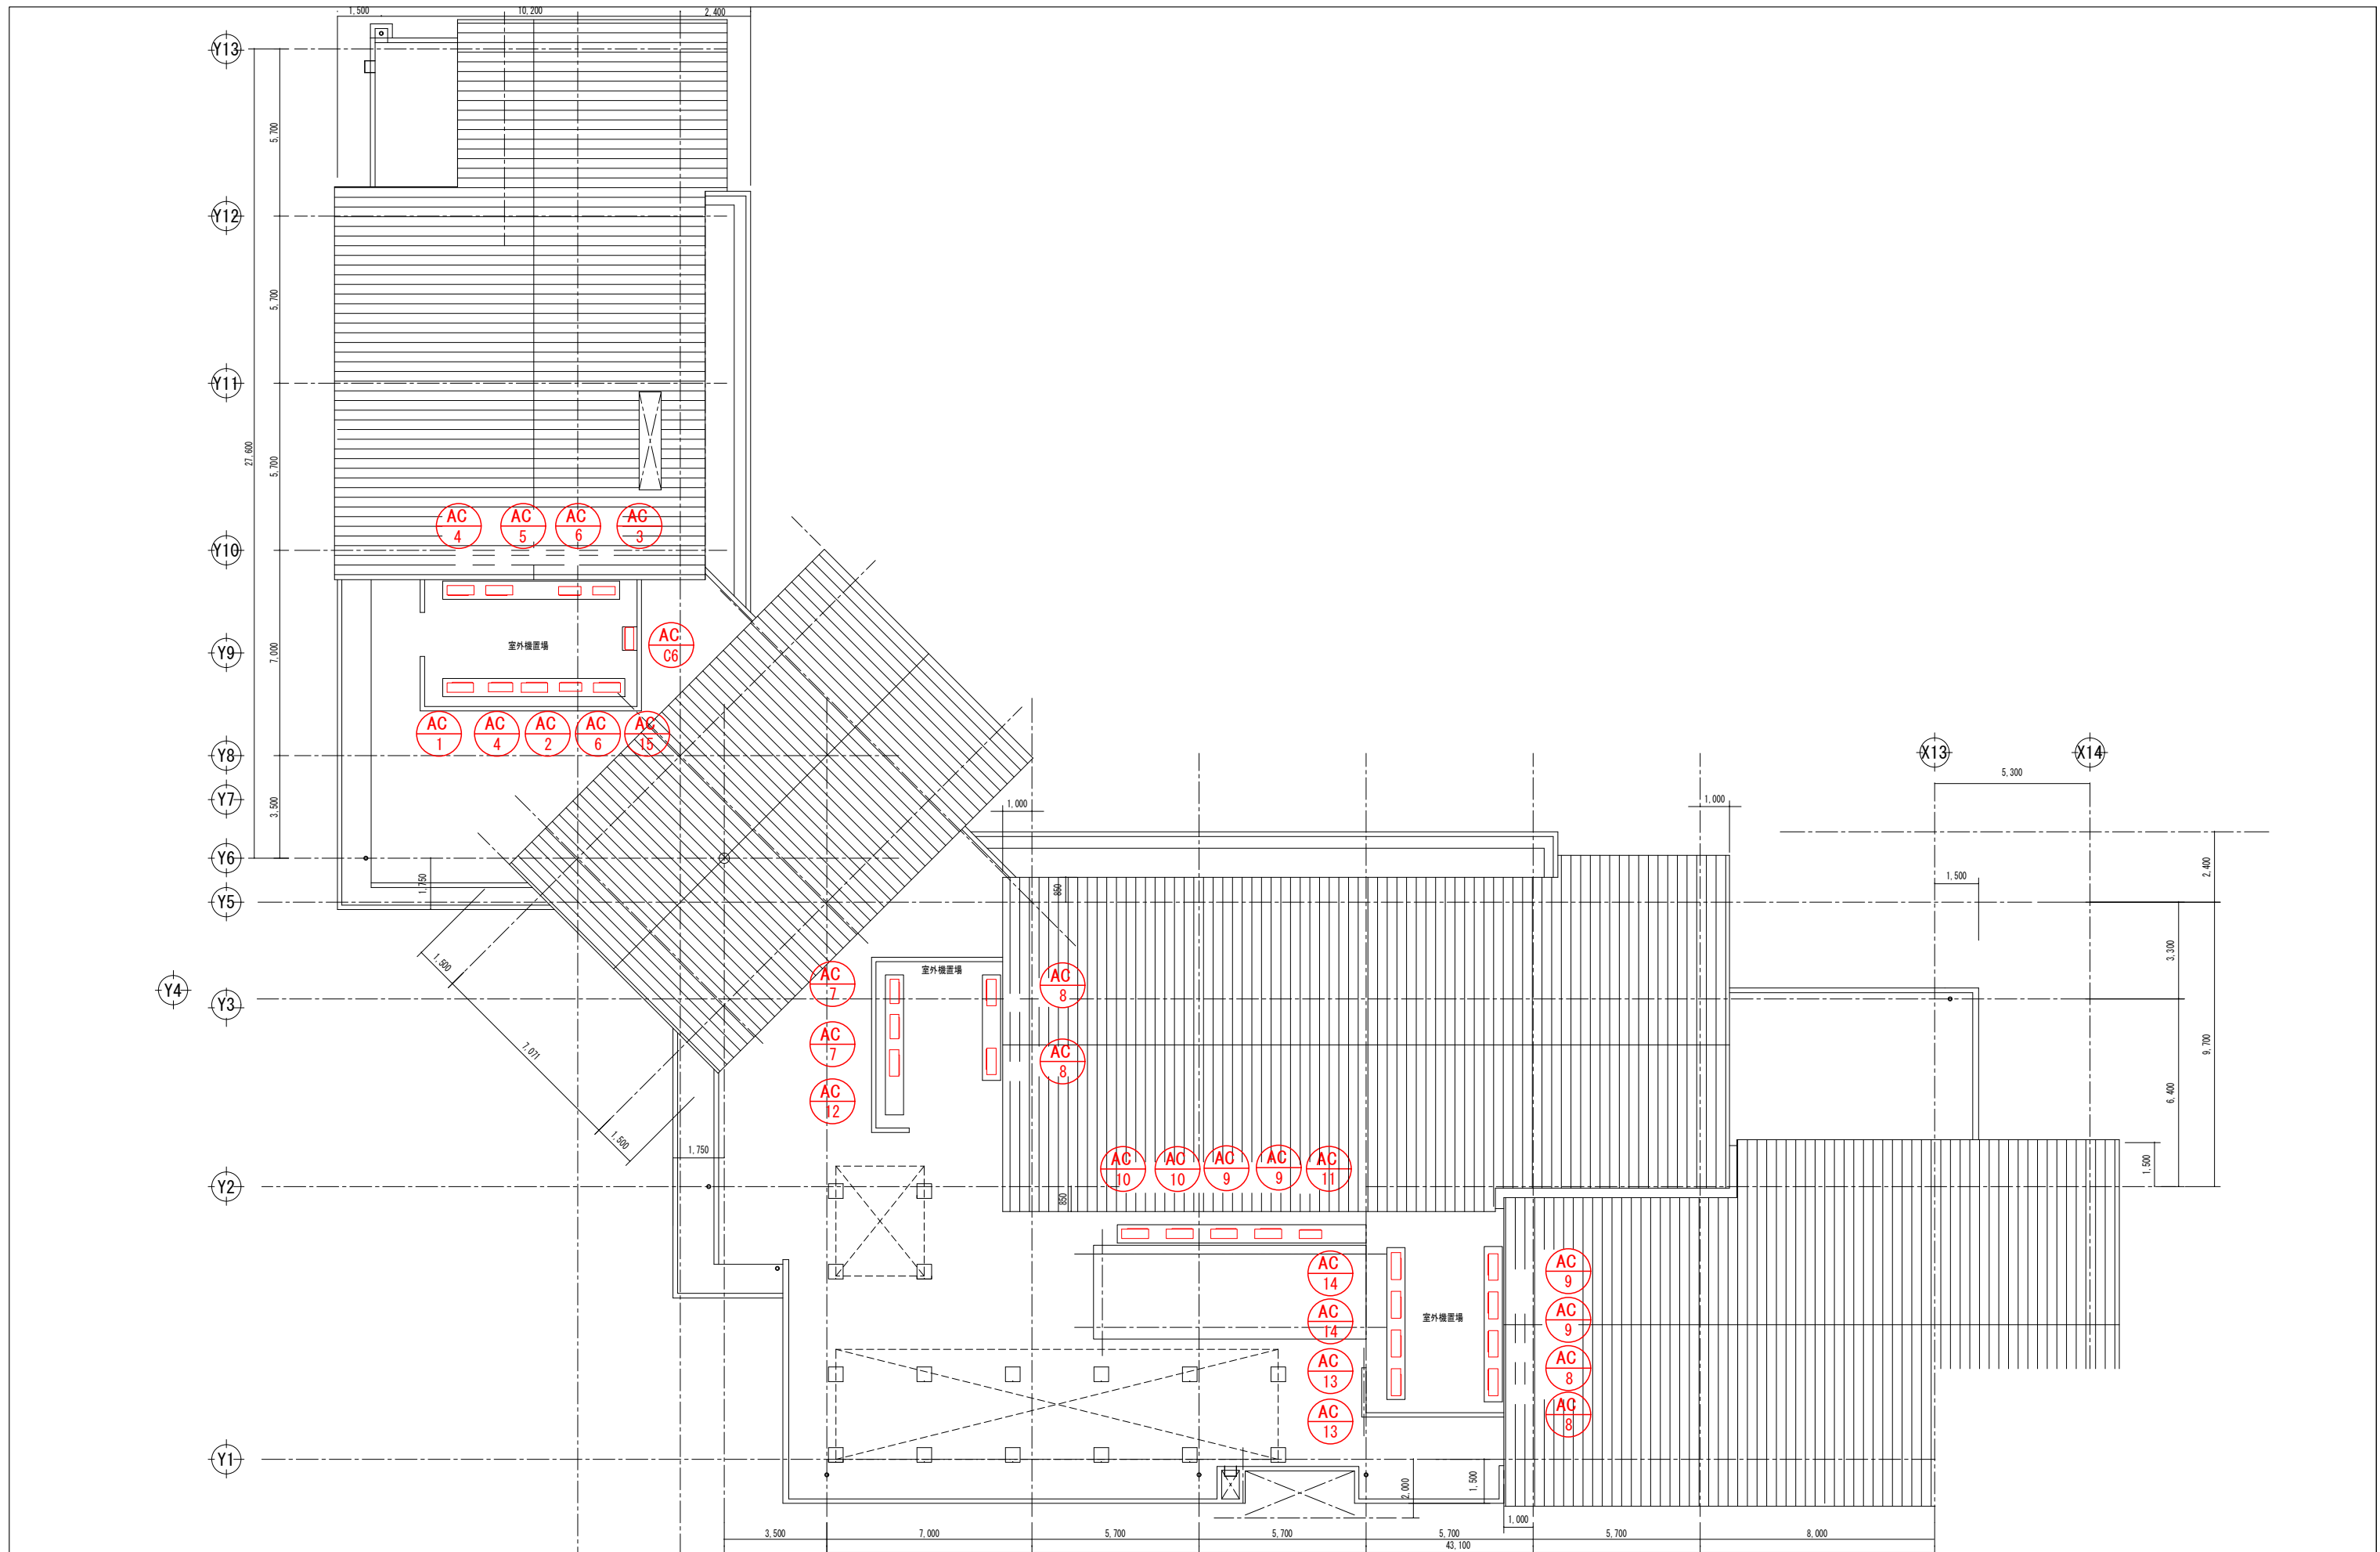

※赤色は更新を示す
 黒色の破線は既存を示す

<table border="1"> <tr> <td>№</td> <td>1</td> <td>2</td> <td>3</td> <td>4</td> </tr> <tr> <td>日付</td> <td></td> <td></td> <td></td> <td></td> </tr> <tr> <td>内容</td> <td></td> <td></td> <td></td> <td></td> </tr> </table>	№	1	2	3	4	日付					内容					<table border="1"> <tr> <td>№</td> <td>5</td> <td>6</td> <td>7</td> <td>8</td> </tr> <tr> <td>日付</td> <td></td> <td></td> <td></td> <td></td> </tr> <tr> <td>内容</td> <td></td> <td></td> <td></td> <td></td> </tr> </table>	№	5	6	7	8	日付					内容					<table border="1"> <tr> <td>№</td> <td>9</td> <td>10</td> <td>11</td> <td>12</td> </tr> <tr> <td>日付</td> <td></td> <td></td> <td></td> <td></td> </tr> <tr> <td>内容</td> <td></td> <td></td> <td></td> <td></td> </tr> </table>	№	9	10	11	12	日付					内容					<table border="1"> <tr> <td>工率名称</td> <td colspan="2">東村庁舎施設等再エネ設備導入に伴う改修工事基本設計業務</td> <td>図面番号</td> <td>M-06</td> </tr> <tr> <td>図面名称</td> <td colspan="2">保健福祉センター</td> <td>図面縮尺</td> <td>AI: 1/100</td> </tr> <tr> <td></td> <td colspan="2">空調換気設備 R階平面図</td> <td>物件番号</td> <td></td> </tr> <tr> <td></td> <td></td> <td></td> <td>日付</td> <td>A3: 1/200</td> </tr> </table>	工率名称	東村庁舎施設等再エネ設備導入に伴う改修工事基本設計業務		図面番号	M-06	図面名称	保健福祉センター		図面縮尺	AI: 1/100		空調換気設備 R階平面図		物件番号					日付	A3: 1/200
№	1	2	3	4	
日付	
内容	
№	5	6	7	8	
日付	
内容	
№	9	10	11	12	
日付	
内容	
工率名称	東村庁舎施設等再エネ設備導入に伴う改修工事基本設計業務		図面番号	M-06	
図面名称	保健福祉センター		図面縮尺	AI: 1/100	
	空調換気設備 R階平面図		物件番号	
			日付	A3: 1/200	