


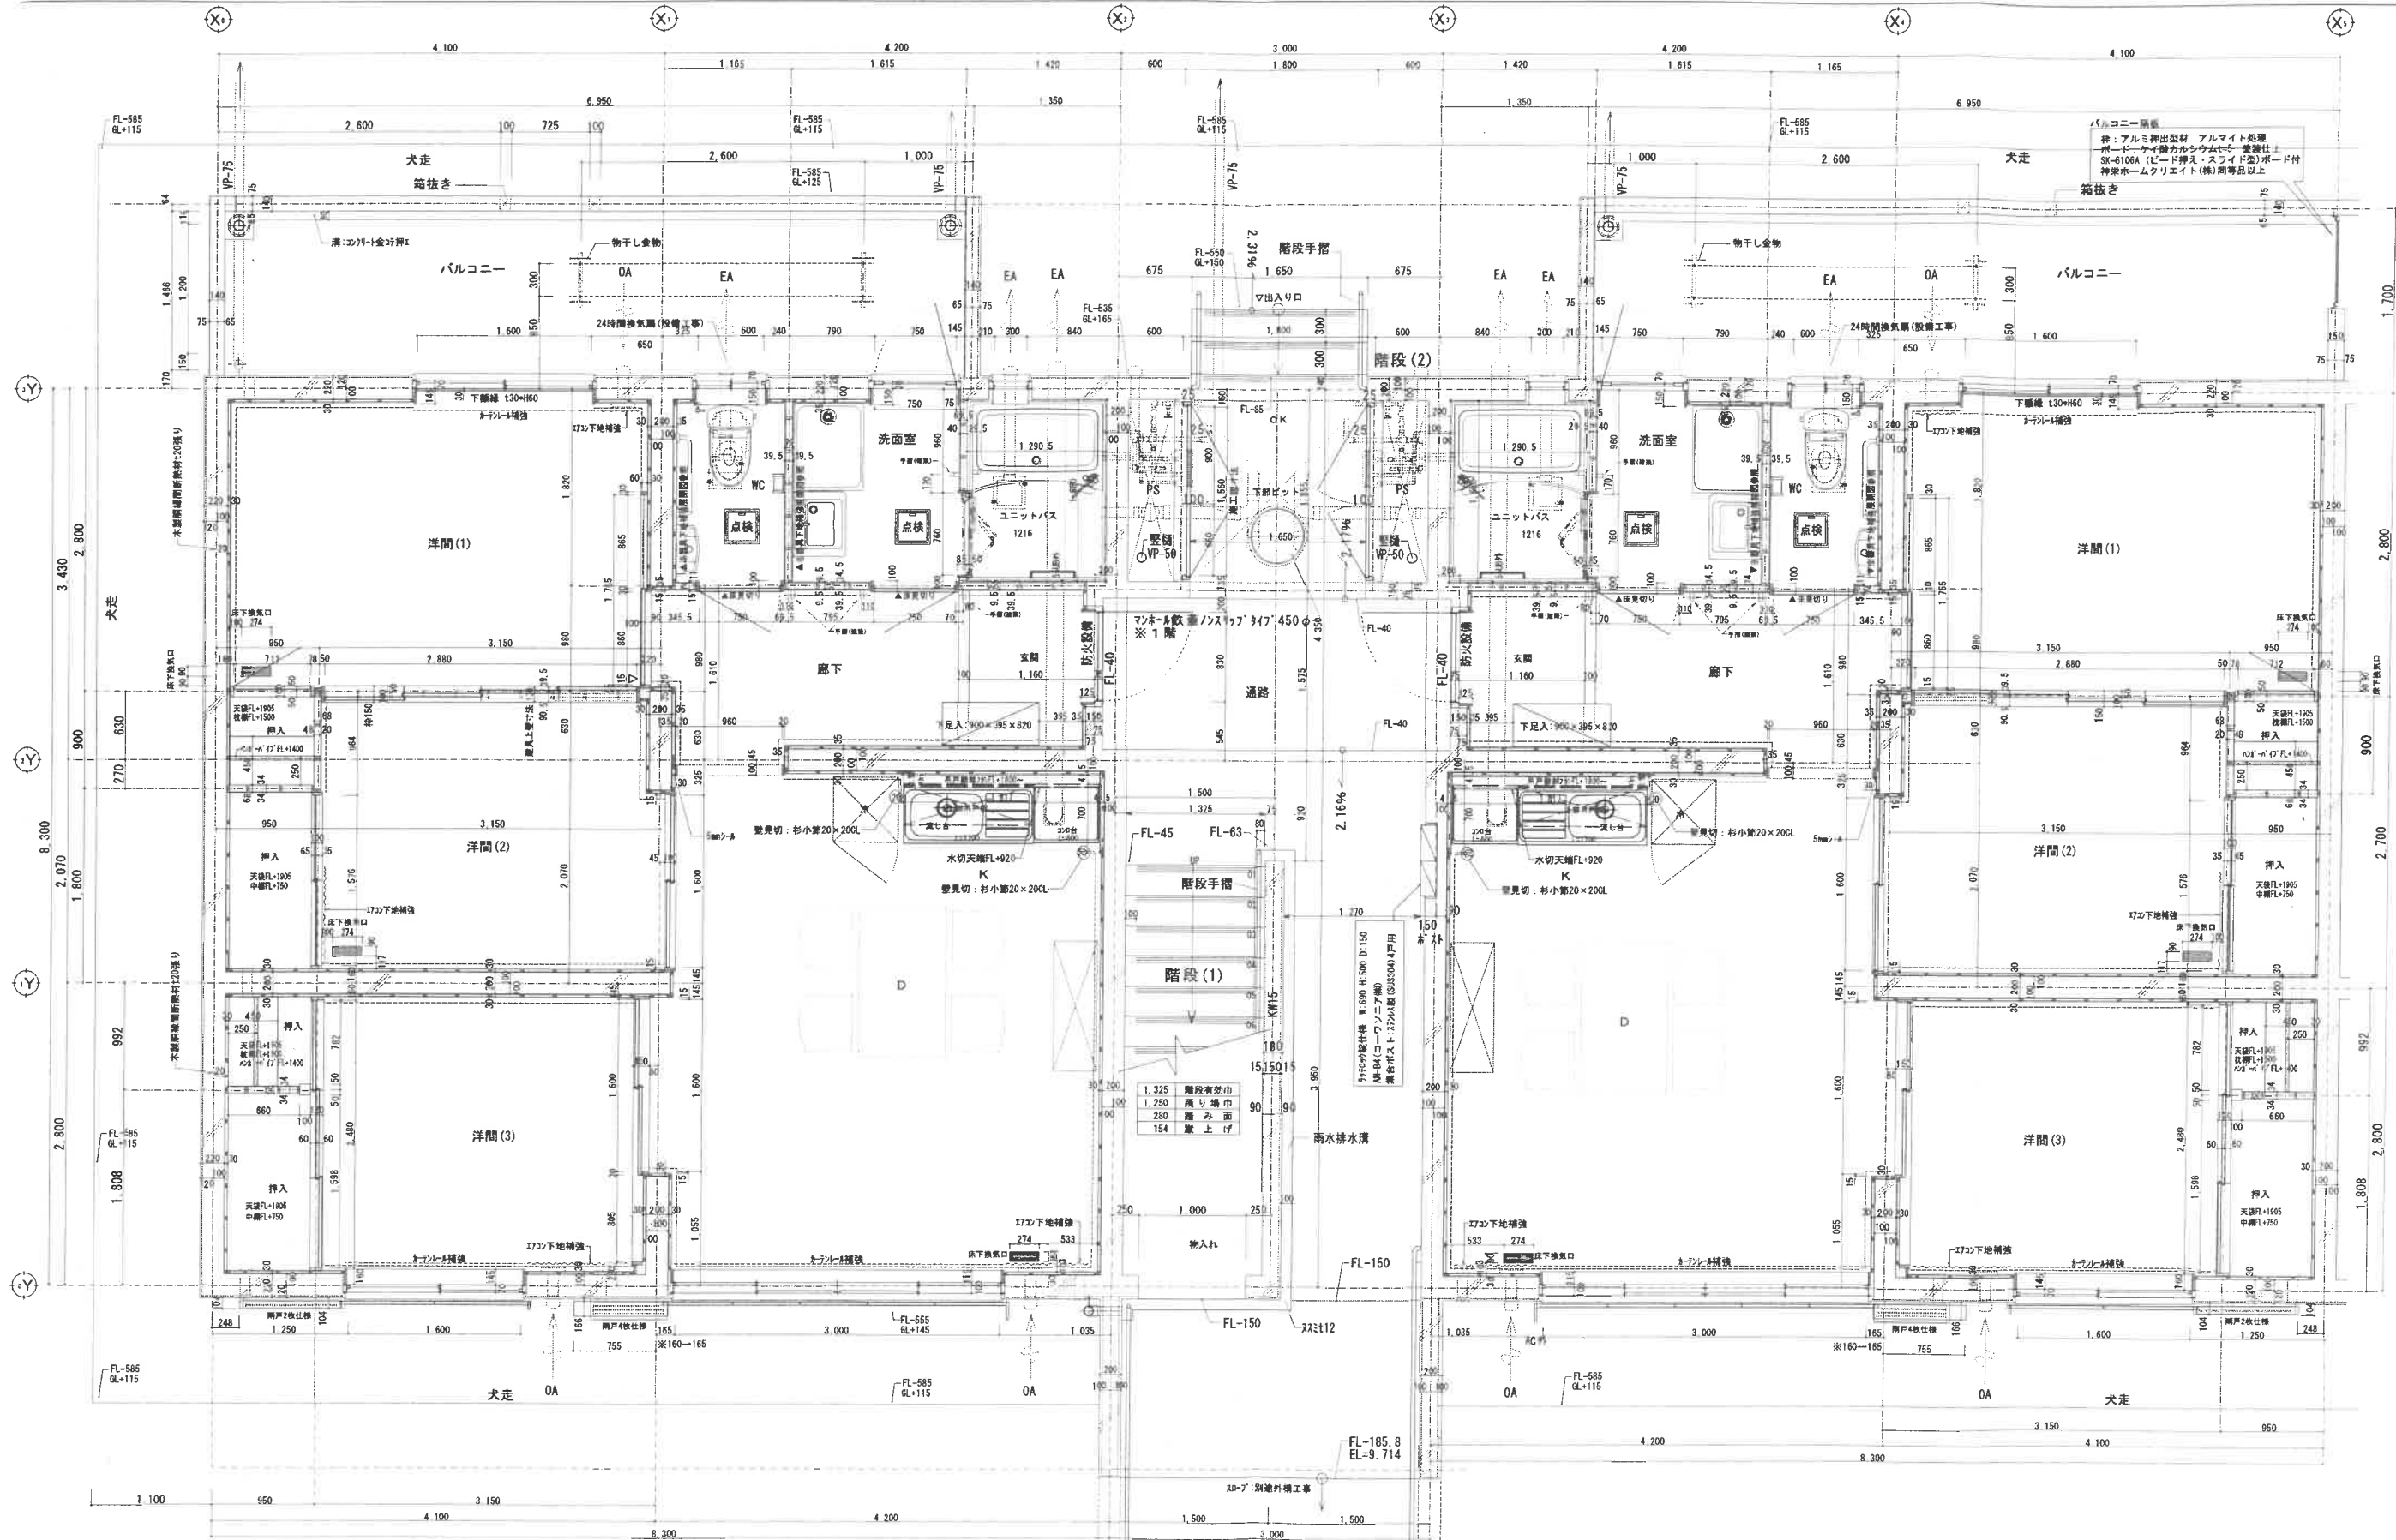

自然給気孔
(設備工事)

機械換気設備
(設備工事)

エアコンスリーブ
(設備工事)

OA

EA

平面詳細図 S:1/30

工事名称	平良団地建替工事(建築)	図面名称	平面詳細図
工事場所	東村平良488番地 他1筆	縮尺	A1:S=1/30 A3:S=1/60
発注機関	東村役場 建設環境課	図面番号	A-18
工事年度	令和6年度	施名称	有限会社 名嘉工務店
工期	自 令和6年10月18日 至 令和7年 8月31日	工代表者氏名	名嘉 康次
		所在地	沖縄県国頭郡大宜味村字塩屋604番地