


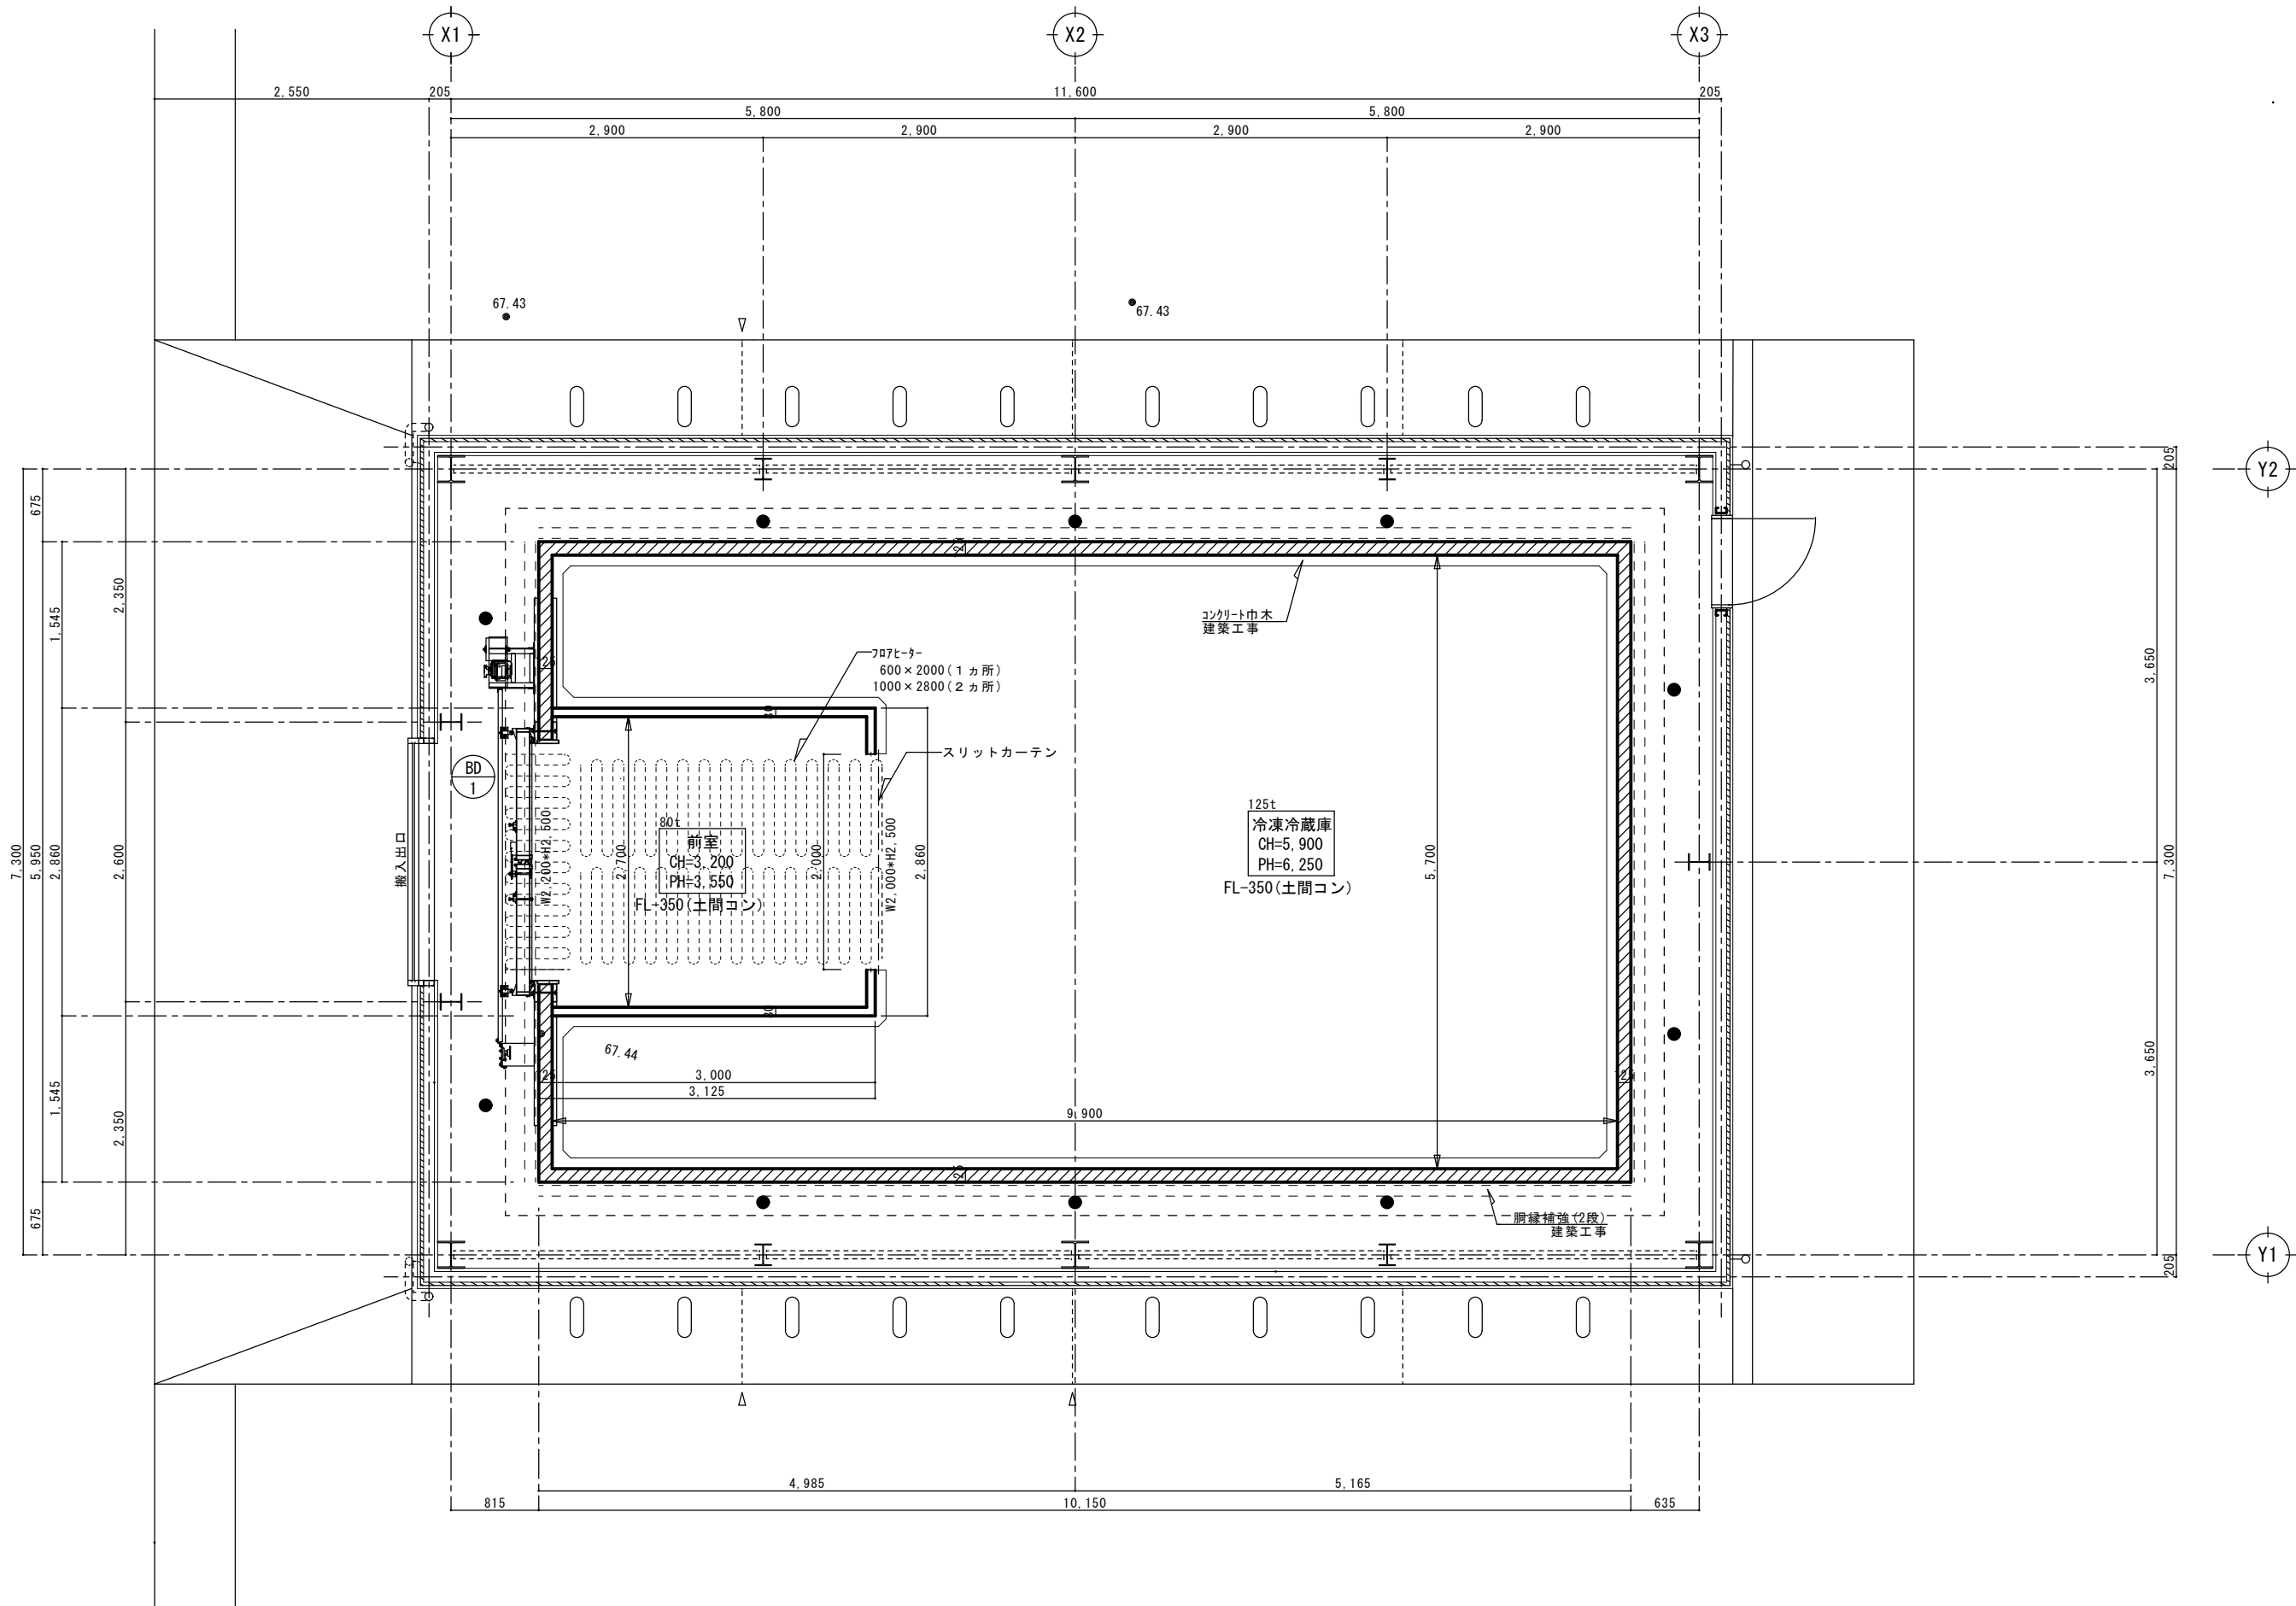





建具 仕様表

種類	枠	有効開口寸法	数量	備考
BD 1 防熱 電動両引き戸	三方枠	W2,200×H2,500	1	木枠, Dt=100, 3相200V-400W 枠ヒーター付, 707ヒーター埋設


パネル仕様表

面材	内外装／ カラー鋼板（色相：ホワイトグレー色）
パネル厚	125mm、80mm
芯材	ポリウレタンフォーム
床レール	樹脂キャブチャンレール／H＝40


工事名称	東村総合農産加工施設 機能高度化事業 実施設計業務			工事年度	令和8年度	
工事名称	冷蔵・冷凍庫設備新築工事			図面名称	プレバフ型冷凍冷蔵庫 パネル平面図	
工事場所	沖縄県国頭郡東村字慶佐次718番4			縮尺	A1:S=1/50 A3:S=1/100	
発注機関	東村役場			図面番号	R-01	
検印	管理建築士	設計	製図	名称	株式会社 国吉設計 名護支店	
				資格者氏名	宮城 一邦	
				登録番号	一級建築士登録番号 第 391965 号	
				所在地	沖縄県名護市字宮里453番7	

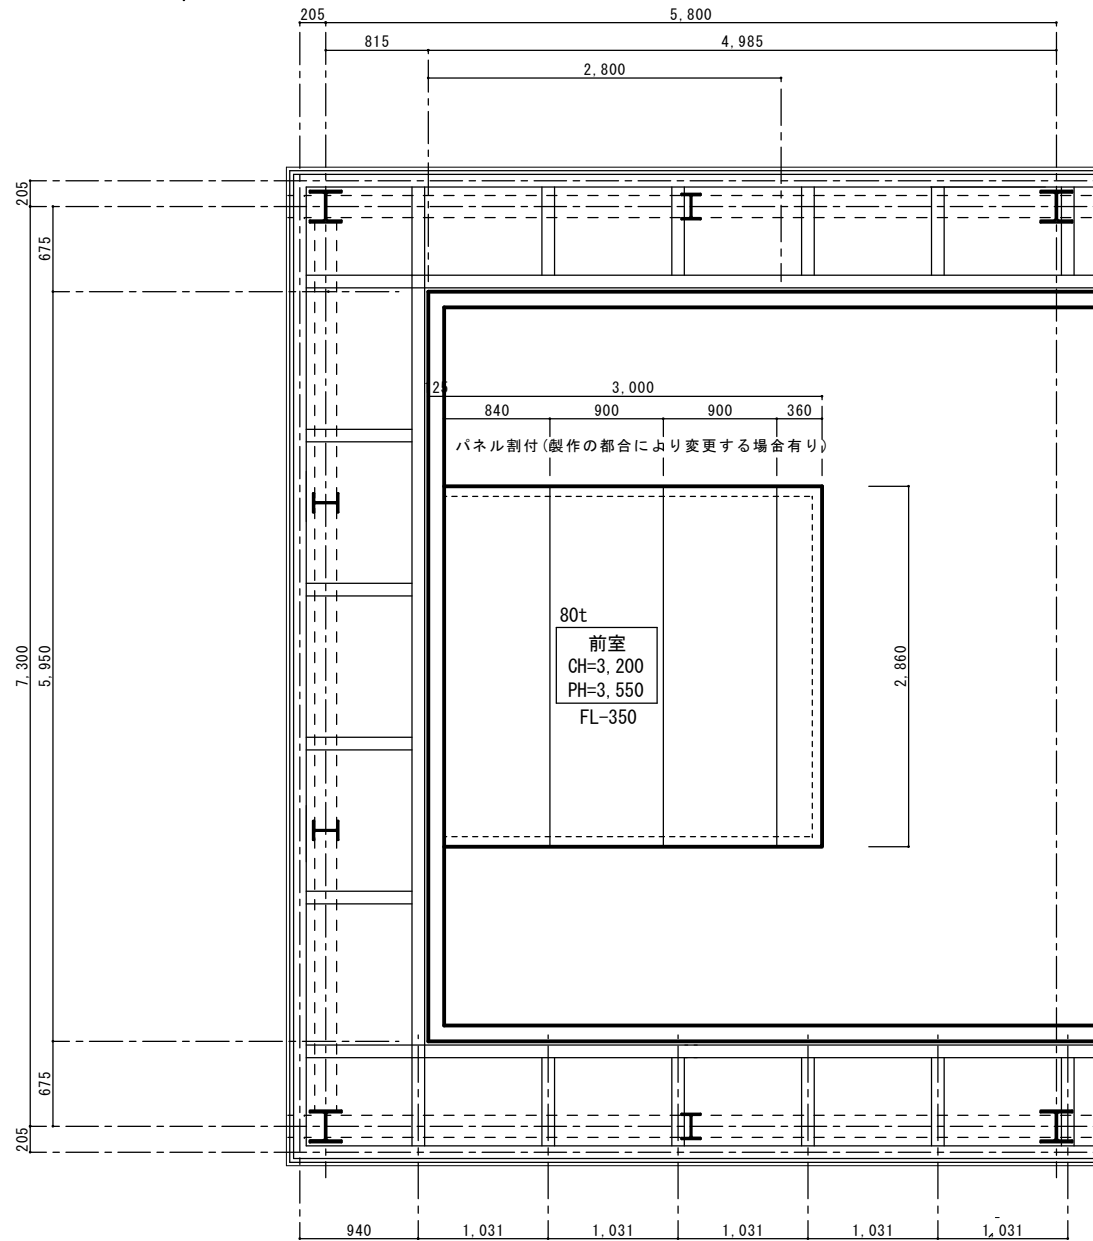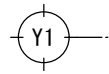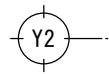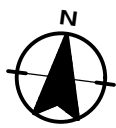


前室 天井伏図 S=1/60

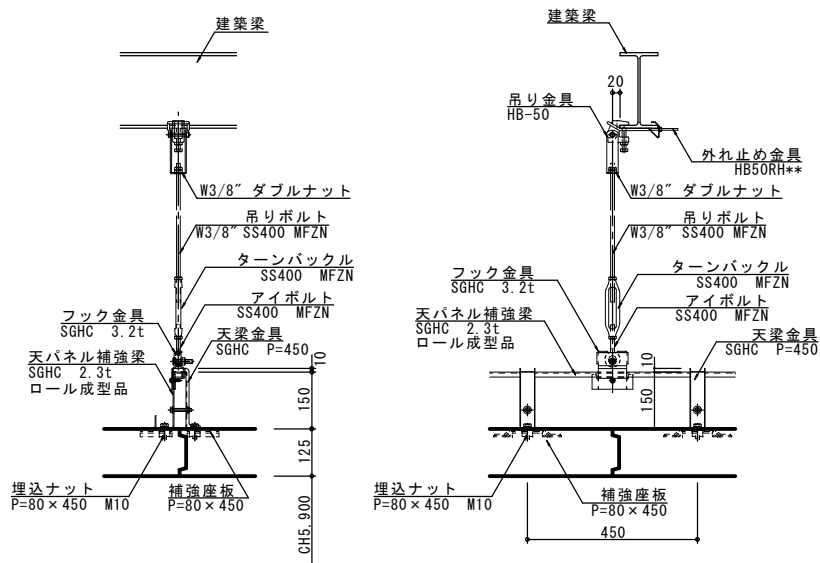

天吊ボルト詳細図 S=1/20

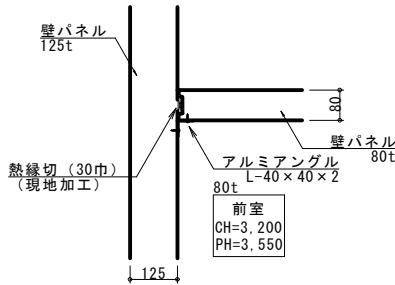

壁-壁接続部 詳細図 S=1/20

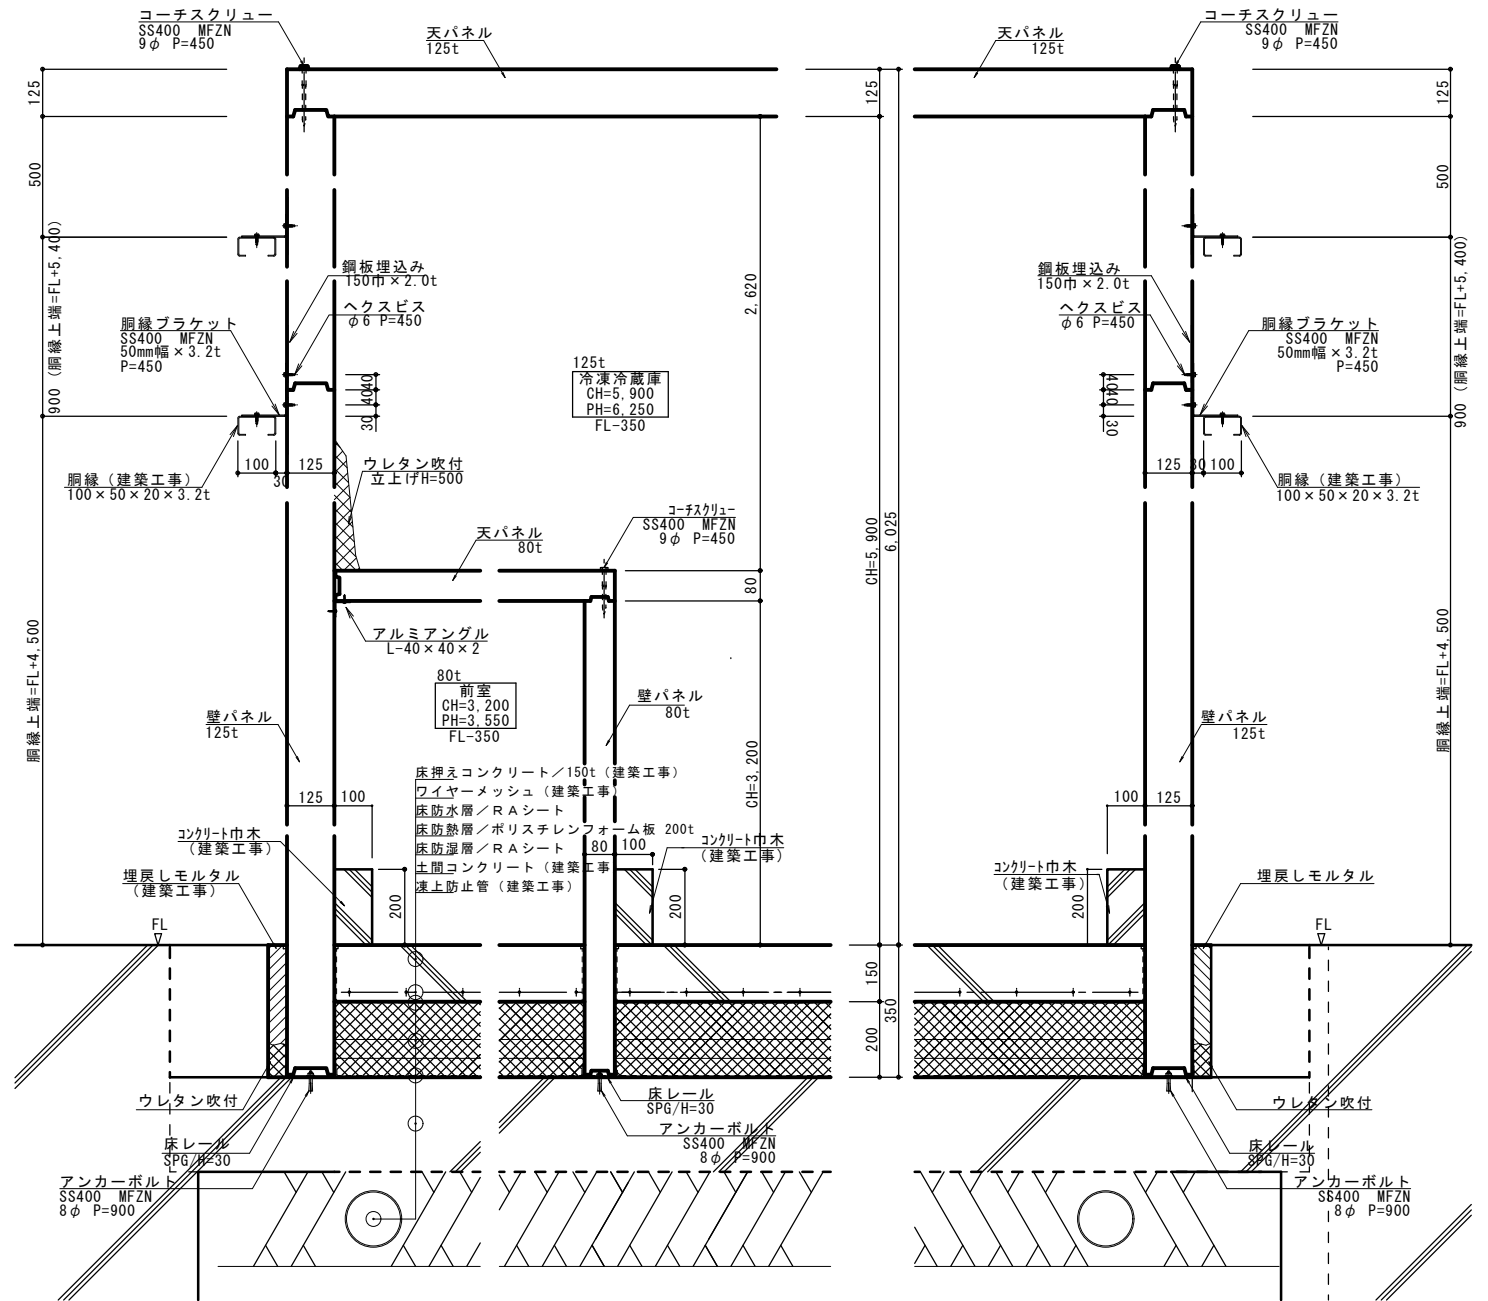


一般部断面図 S=1/20

パネル仕様表

面材	内外装／ カラー鋼板 (色相：ホワイトグレー色)
パネル厚	125mm、80mm
芯材	ポリウレタンフォーム
床レール	樹脂キャブチャンレール／H=40

工事名称	東村総合農産加工施設 機能高度化事業 実施設計業務	工事年度	令和8年度
工事名称	冷蔵・冷凍庫設備新築工事	図面名称	プレバフ型冷凍冷蔵庫 パネル天井伏図 (前室)
工事場所	沖縄県国頭郡東村字慶佐次718番4	縮尺	A1:S=1/30 A3:S=1/60
発注機関	東村役場	図面番号	R-02
検印	管理建築士	設計	製図
名称	株式会社 国吉設計 名護支店	資格者氏名	宮城 一邦
登録番号	一級建築士登録番号 第391965号	所在地	沖縄県名護市宇宮里453番7

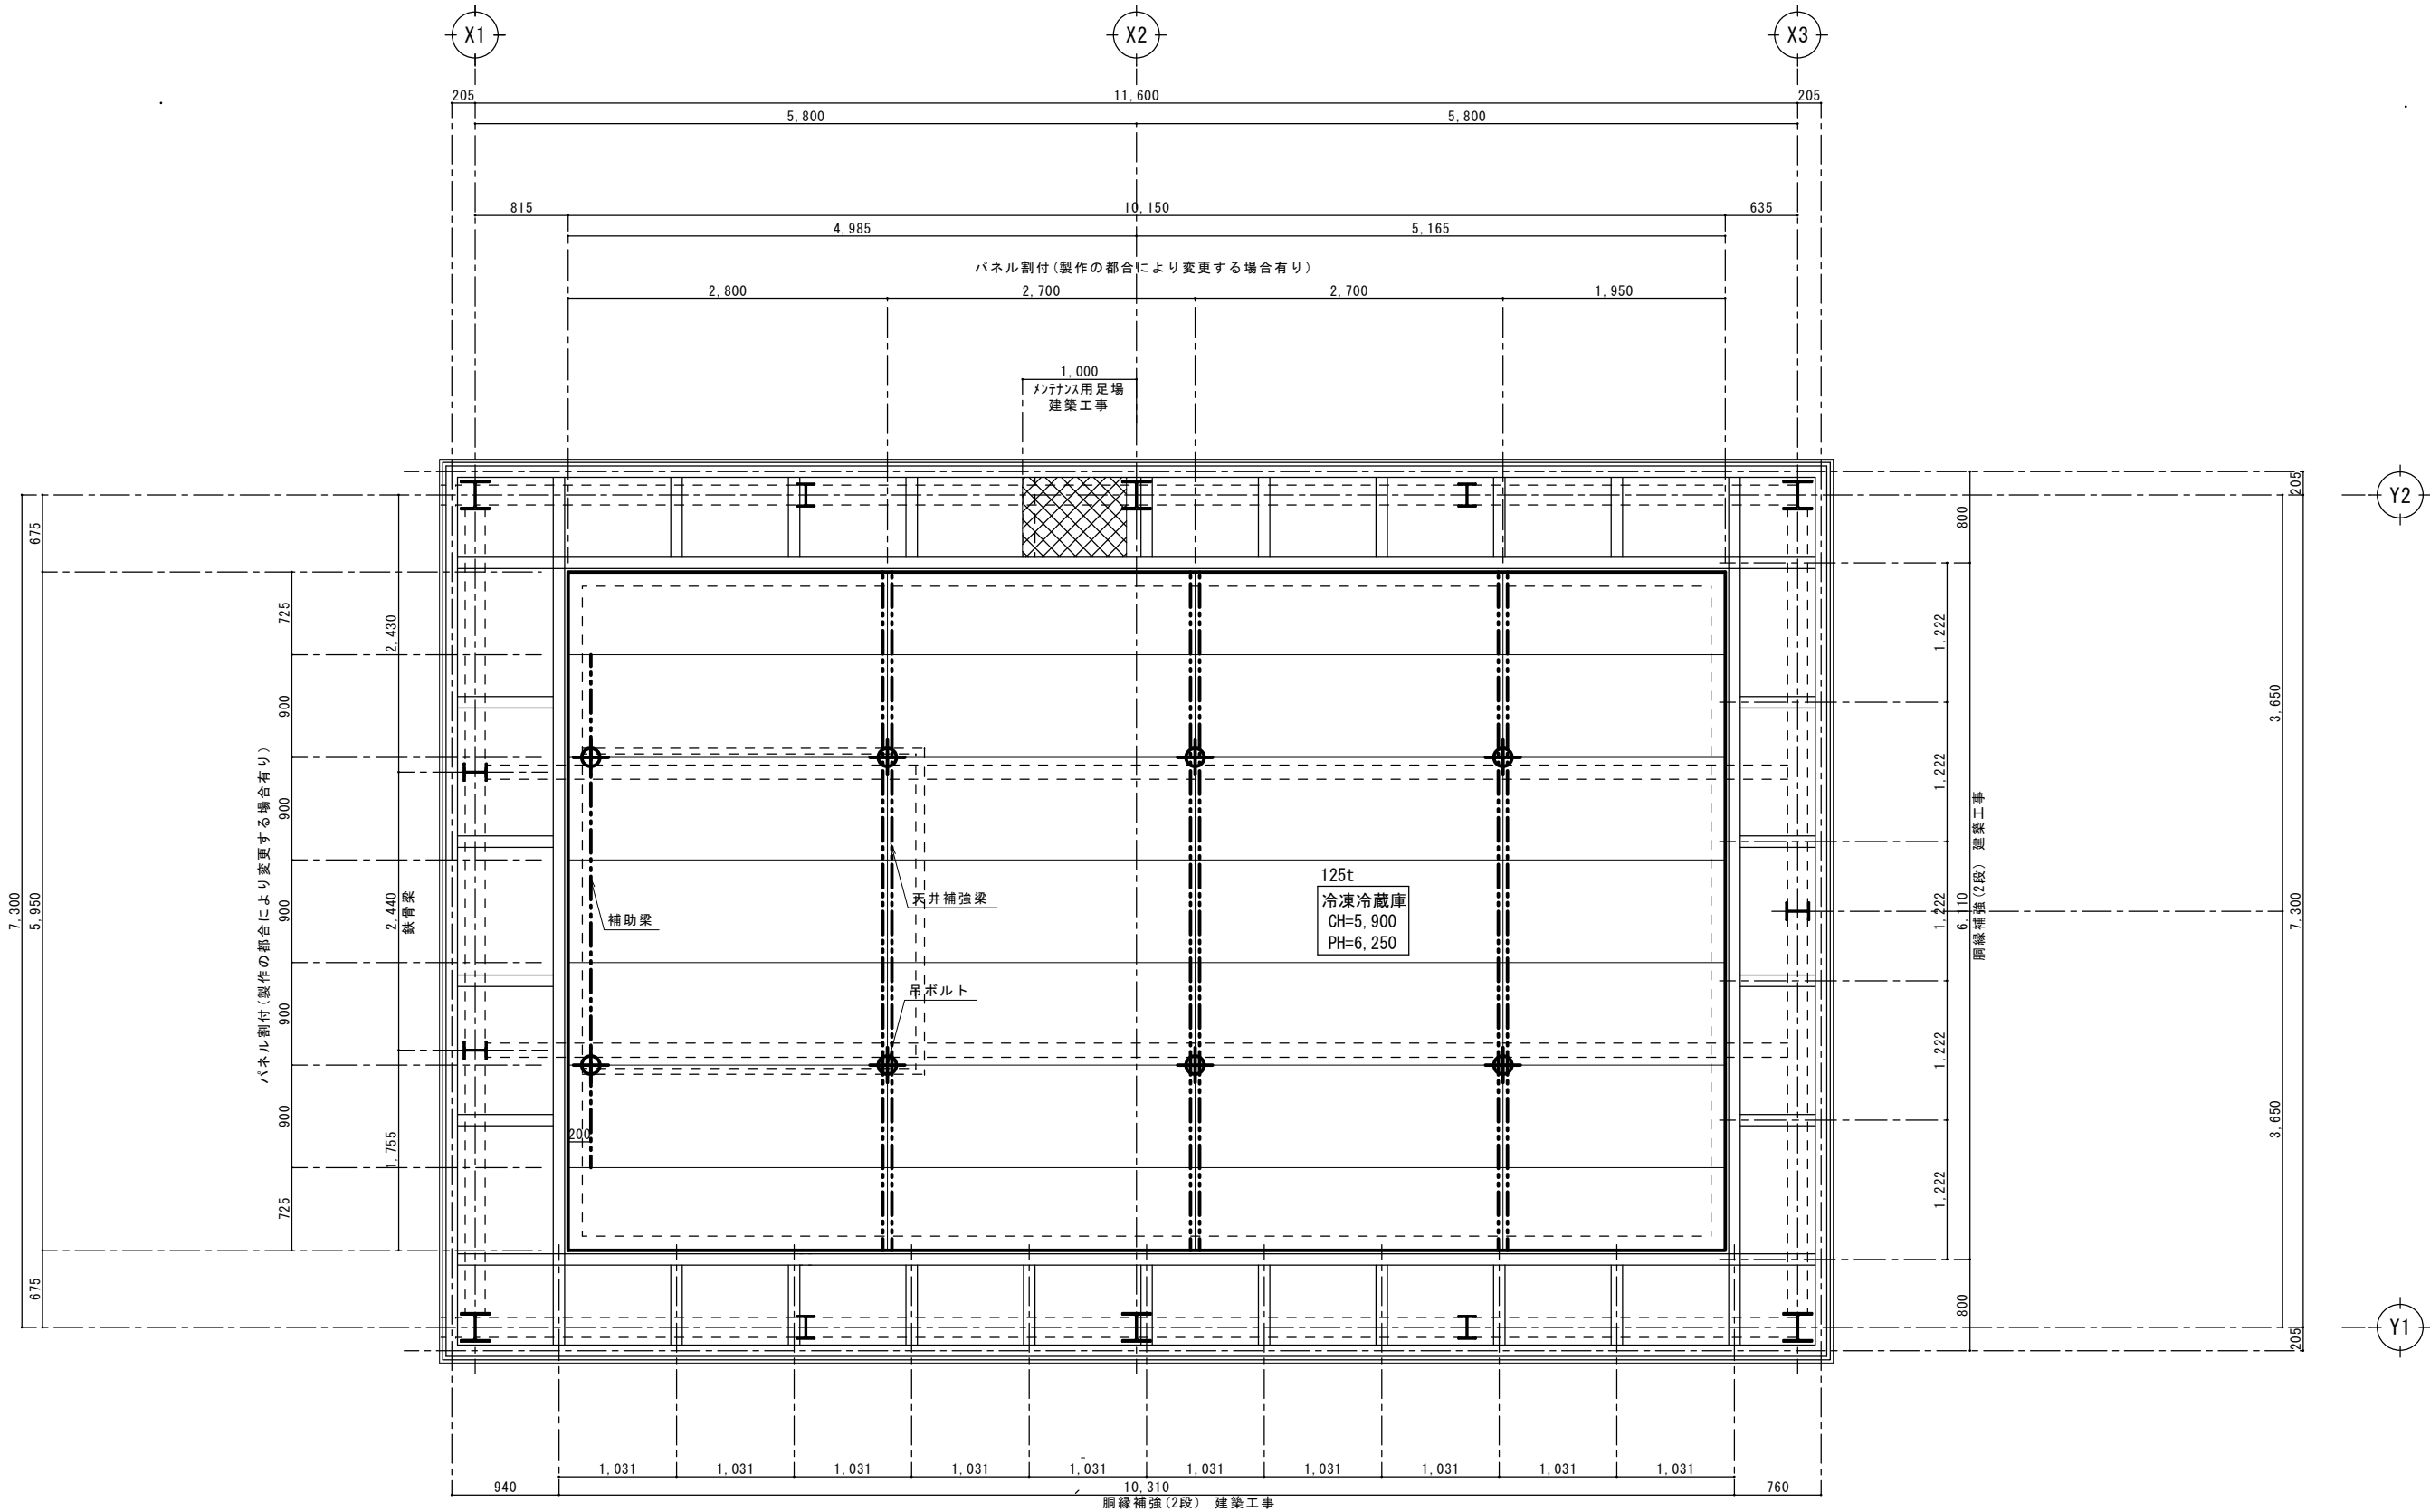


パネル天井伏図 S=1/60

パネル仕様表

面材	内外装／ カラー鋼板（色相：ホワイトグレー色）
パネル厚	1 2 5mm、8 0mm
芯材	ポリウレタンフォーム
床レール	樹脂キャブチャンレール／H＝4 0

工事名称	東村総合農産加工施設 機能高度化事業 実施設計業務			工事年度	令和 8 年度	
工事名称	冷蔵・冷凍庫設備新築工事			図面名称	プレバフ型冷凍冷蔵庫 パネル天井伏図	
工事場所	沖縄県国頭郡東村字慶佐次718番4			縮 尺	A1:S=1/30 A3:S=1/60	
発注機関	東村役場			図面番号	R-03	
検 印	管理建築士	設 計	製 図	名 称	株式会社 国吉設計 名護支店	
				資格者氏名	宮城 一邦	
				登 録 番 号	一級建築士登録番号 第 391965 号	
				所 在 地	沖縄県名護市字宮里453番7	

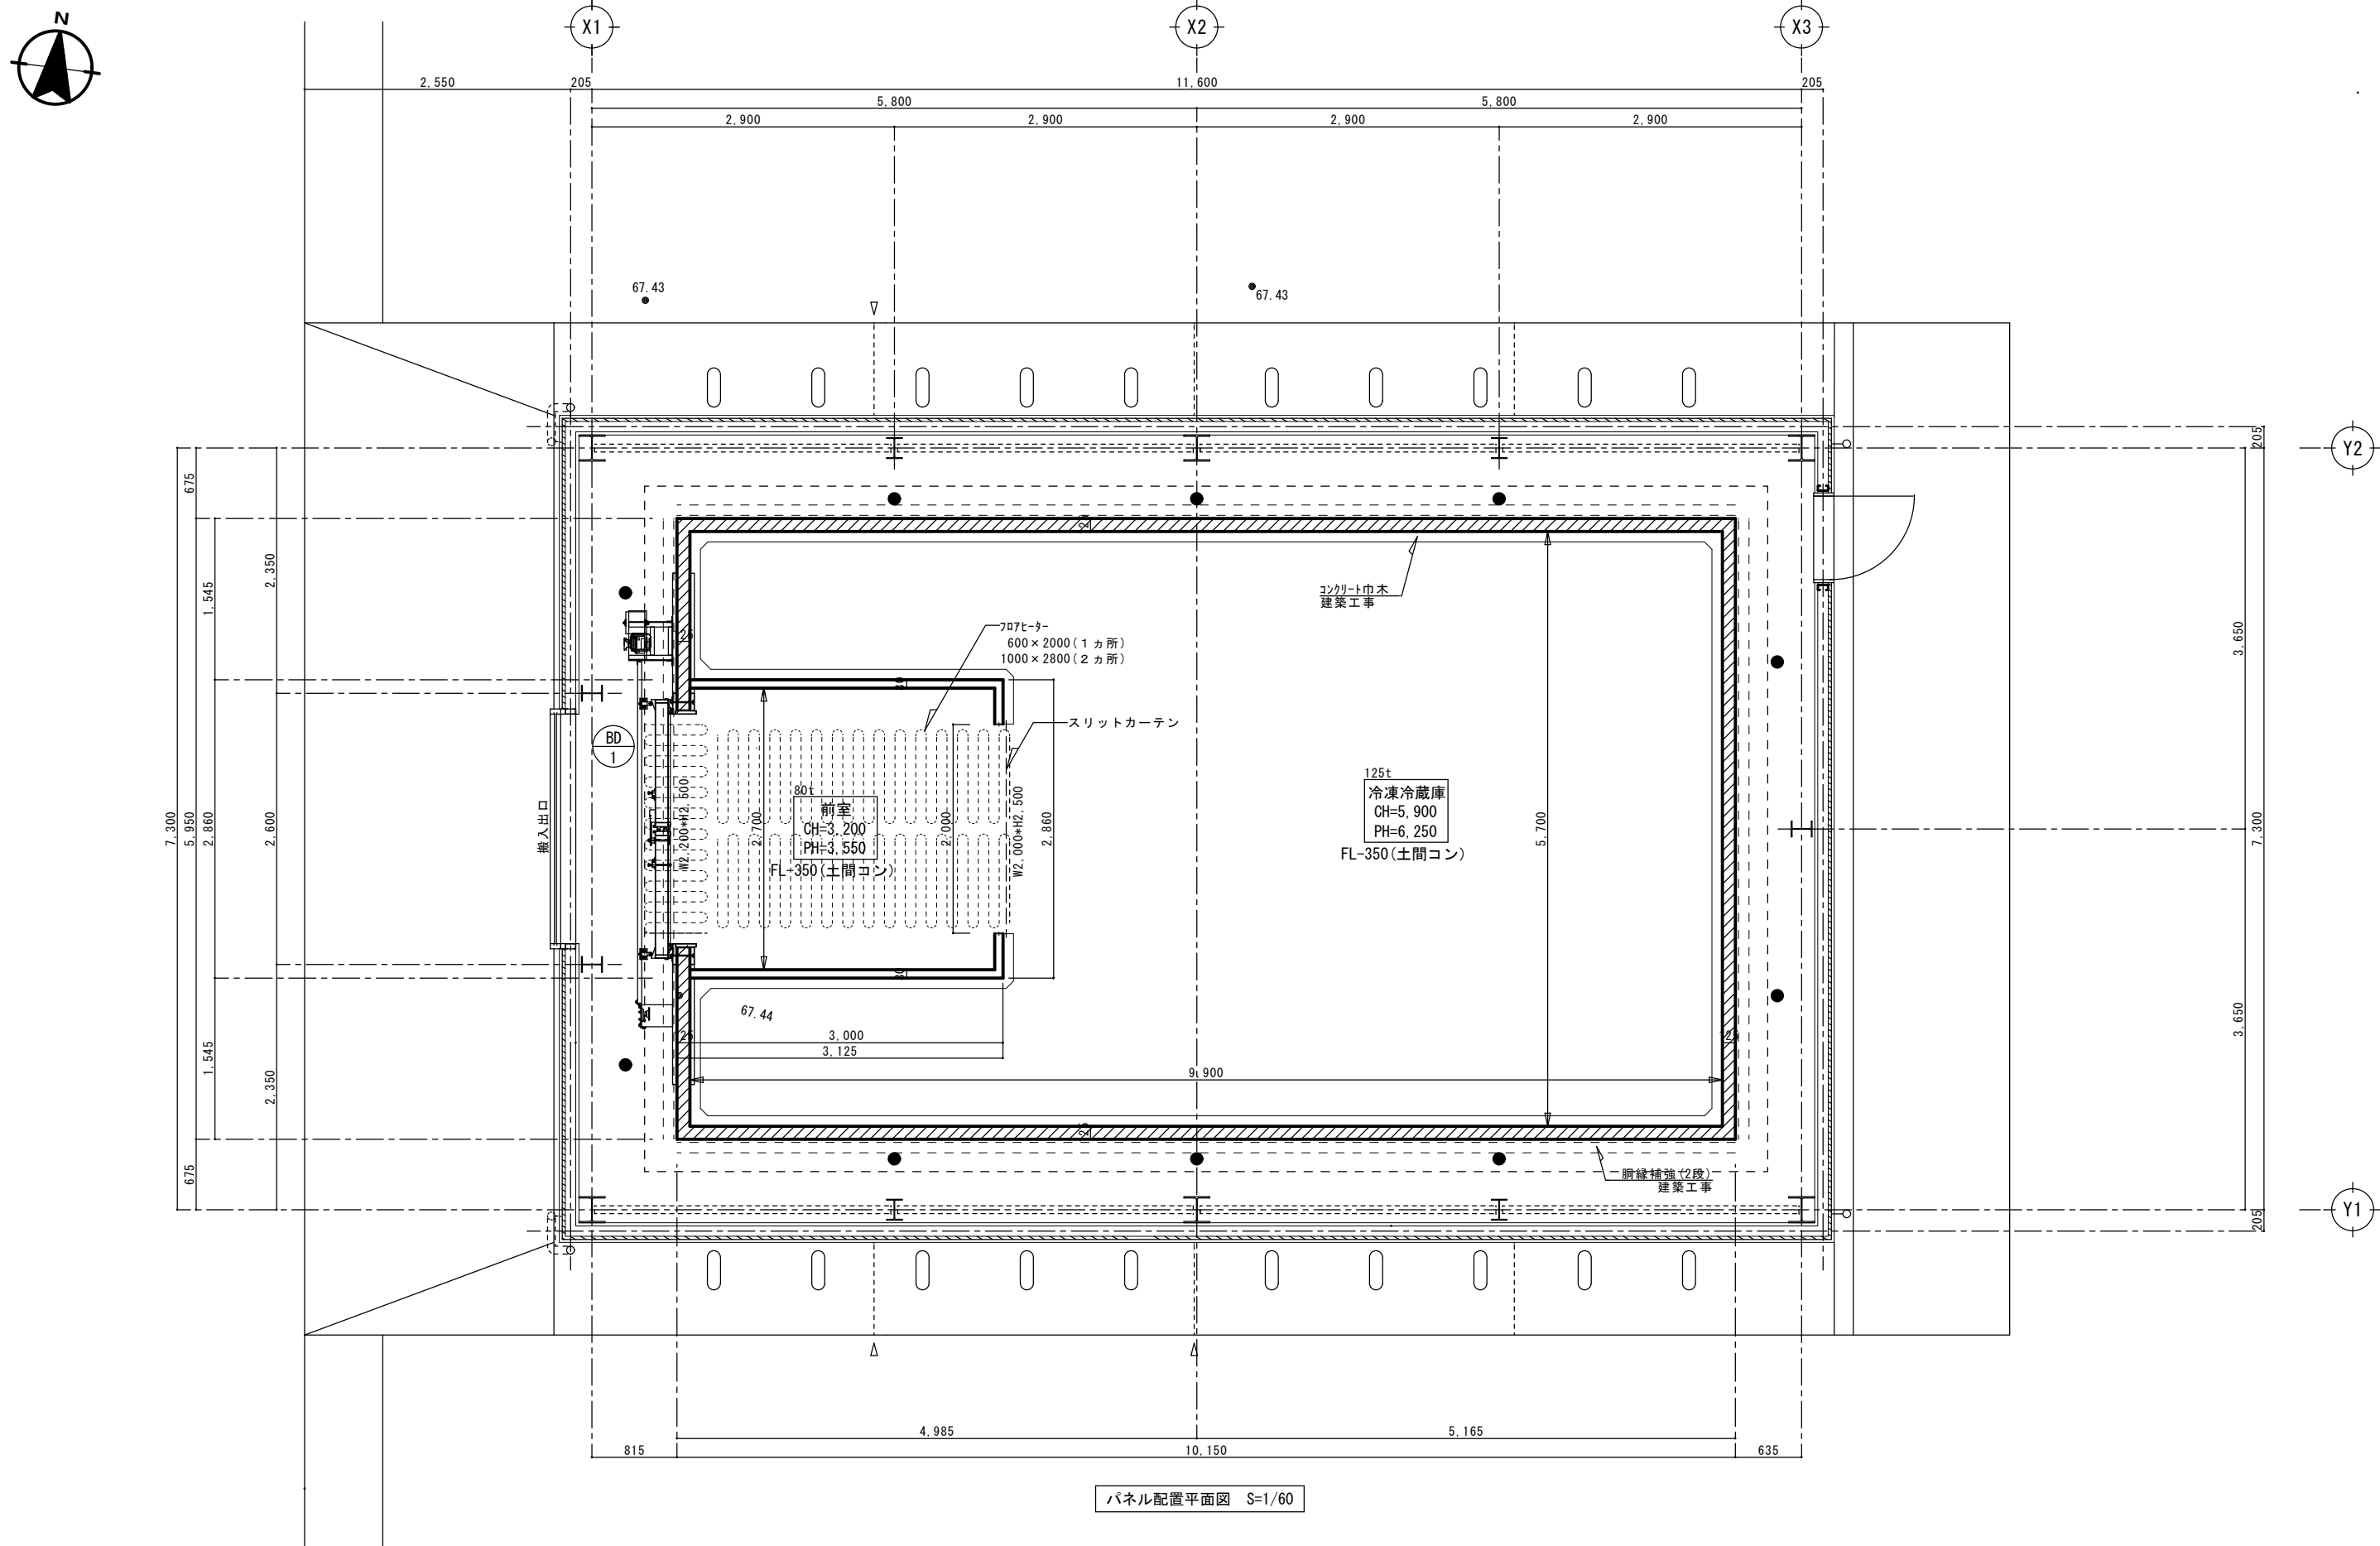

器具仕様表						工事名称				東村総合農産加工施設 機能高度化事業 実施設計業務		工事年度		令和 8 年度	
種類		枠		有効開口寸法		数量		備考		工事名称		図面名称		令和 8 年度	
BD 1		防熱 電動両引き戸		三方枠		W2, 200 × H2, 500		1		木枠, Dt=100, 3相200V-400V 枠ヒータ付, 70Aヒータ埋設		冷蔵・冷凍庫設備新築工事		ブレパフ型冷凍冷蔵庫 パネル平面図	
工事場所										沖縄県国頭郡東村字慶佐次718番4		縮 尺		A1:S=1/30 A3:S=1/60	
発注機関										東村役場		図面番号		R-04	
検査印										管理建築士		設 計		製 図	
検 印															
設計者										名 称		株式会社 国吉設計 名護支店			
設計者										資格者氏名		宮城 一 邦			
設計者										登 録 番 号		一級建築士登録番号 第 391965 号			
設計者										所 在 地		沖縄県名護市字宮里453番7			