

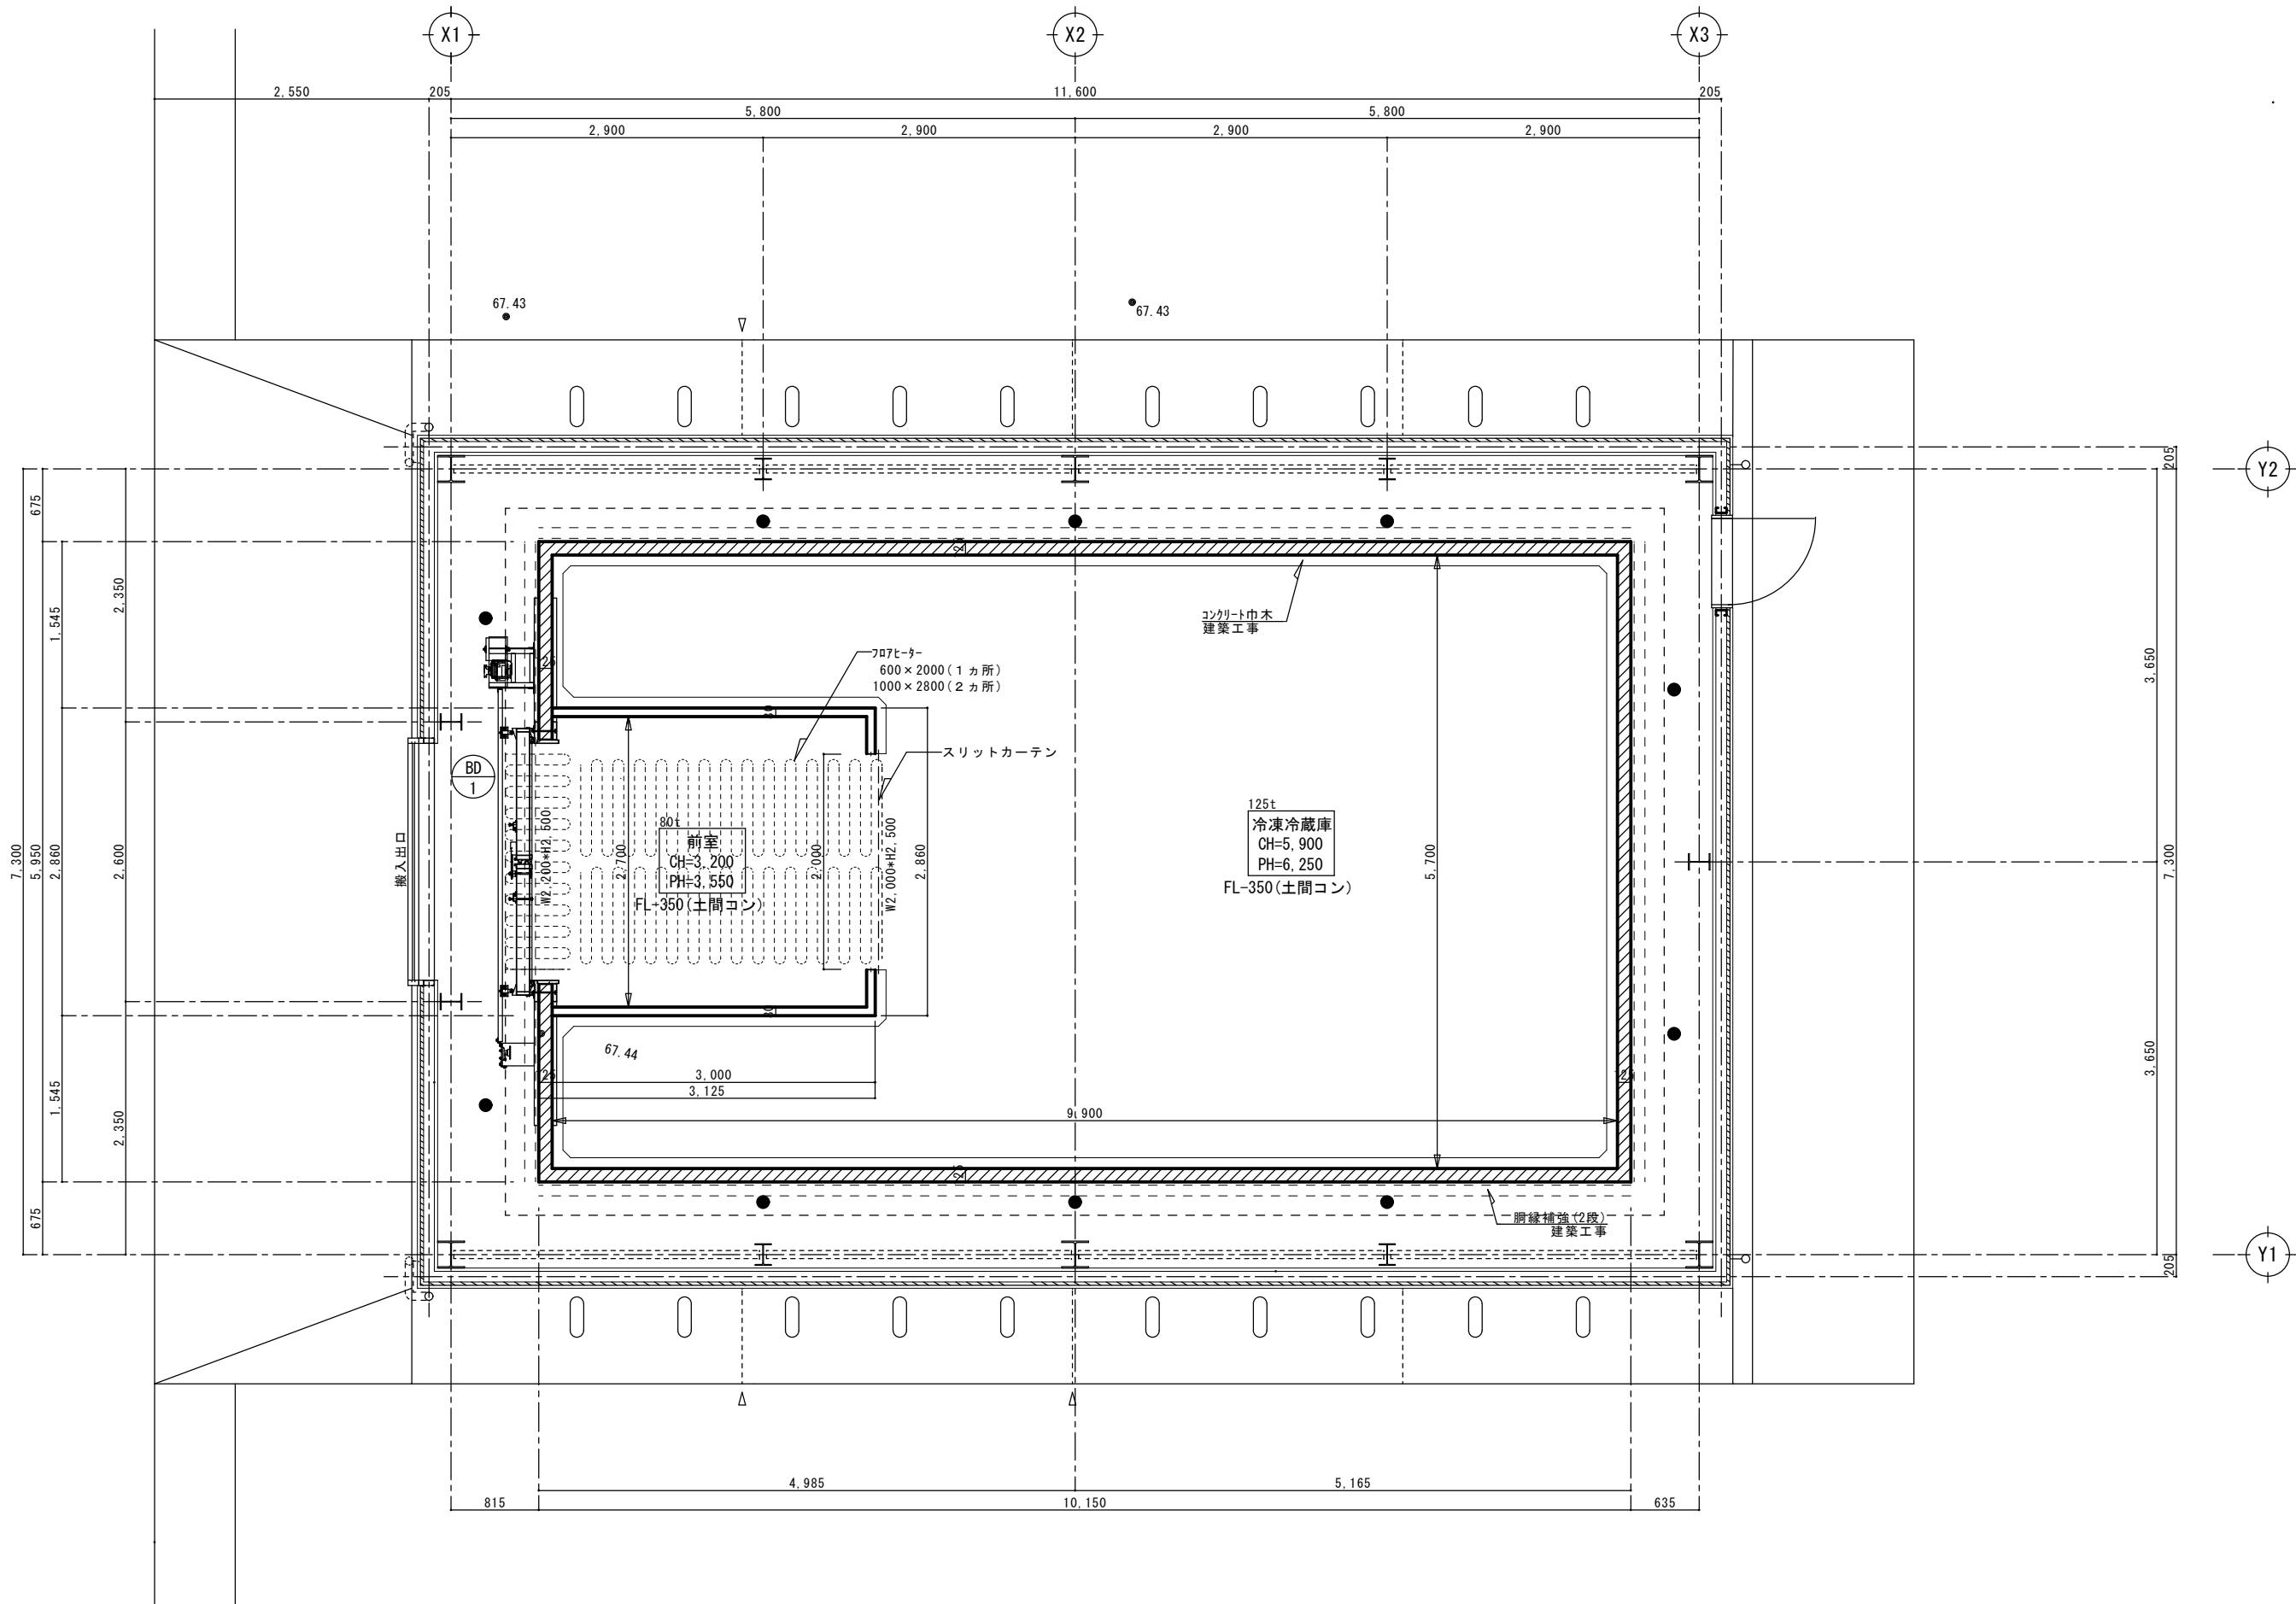
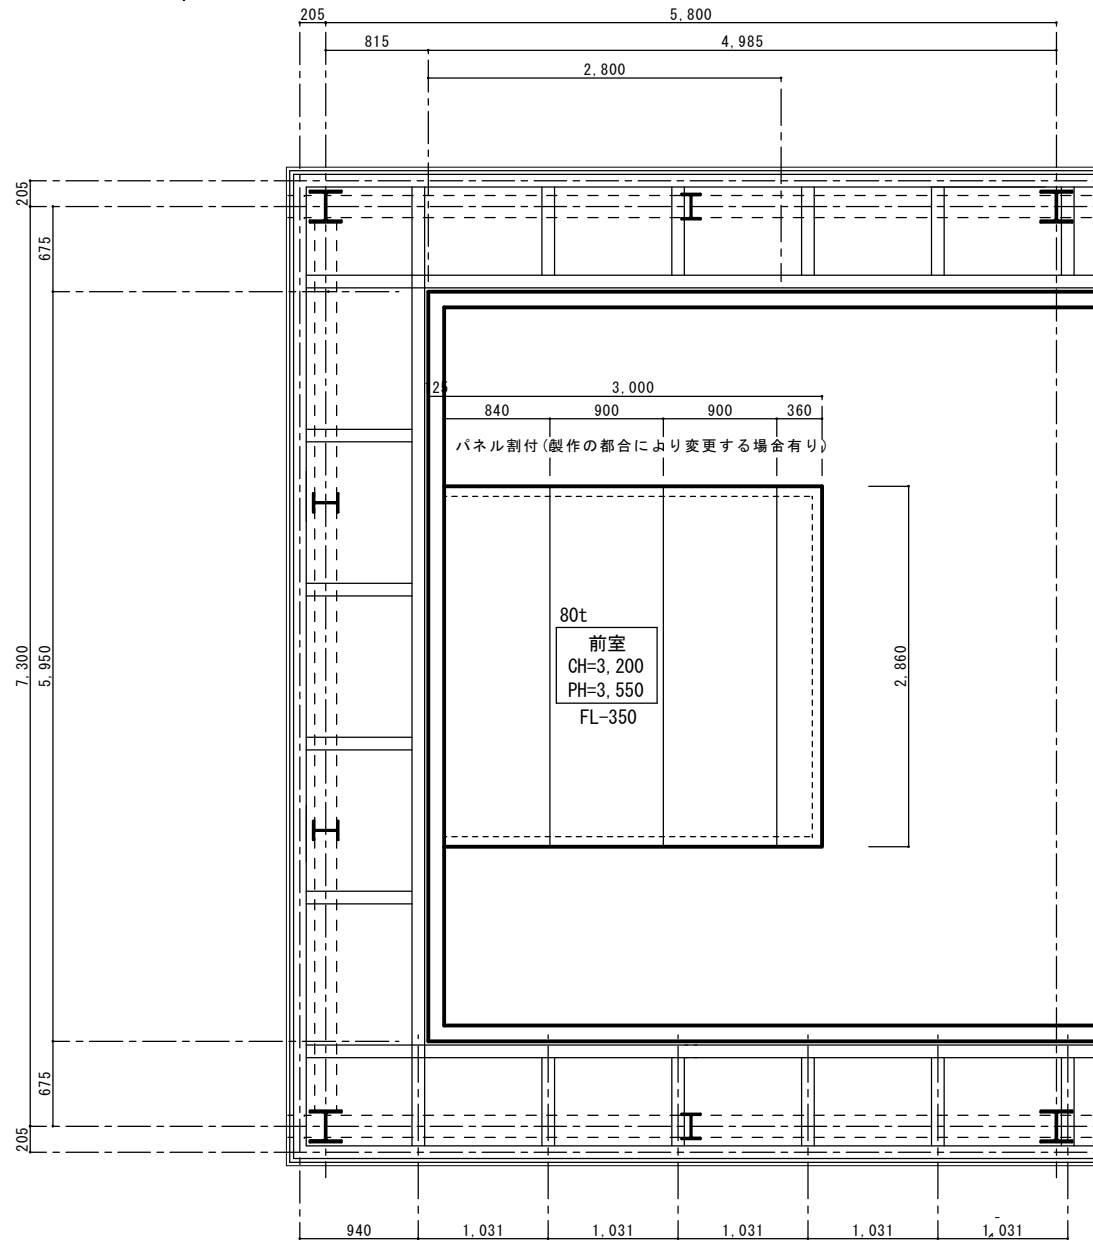
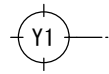


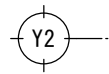


種類		枠	有効開口寸法	数量	備考
BD 1	防熱 電動両引き戸	三方枠	W2, 200 × H2, 500	1	木枠, Dt=100, 3相200V-400V 枠ヒューズ付, 207Vヒューズ埋設

面材	内外装／ カラー鋼板（色相：ホワイトグレー色）
パネル厚	125mm、80mm
芯材	ポリウレタンフォーム
床レール	樹脂キャブチャンレール／H＝40


工事名称	東村総合農産加工施設 機能高度化事業 実施設計業務			工事年度	令和 8 年度	
工事名称	冷蔵・冷凍庫設備新築工事			図面名称	プレバフ型冷凍冷蔵庫 パネル平面図	
工事場所	沖縄県国頭郡東村字座佐次718番4			縮 尺	A1:S=1/50 A3:S=1/100	
発注機関	東村役場			図面番号	R-01	
検 印	管理建築士	設 計	製 図	設計者	名 称	株式会社 国吉設計 名護支店
					資格者氏名	宮城 一 邦
					登録番号	一級建築士登録番号 第 391965 号
					所在地	沖縄県名護市字宮里453番7

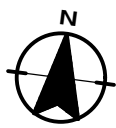


前室 天井伏図 S=1/60

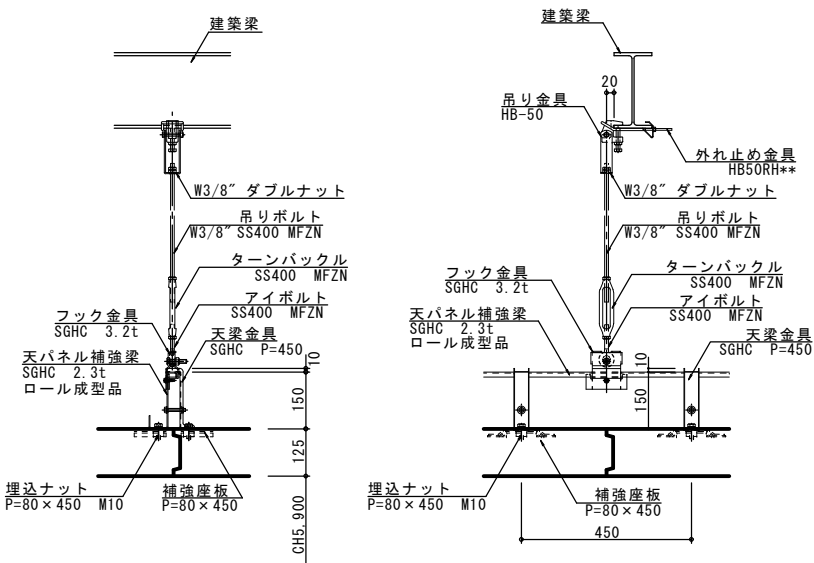

天吊ボルト詳細図 S=1/20

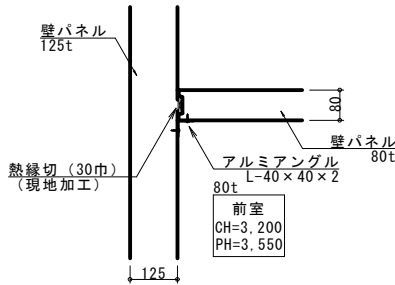

壁-壁接続部 詳細図 S=1/20


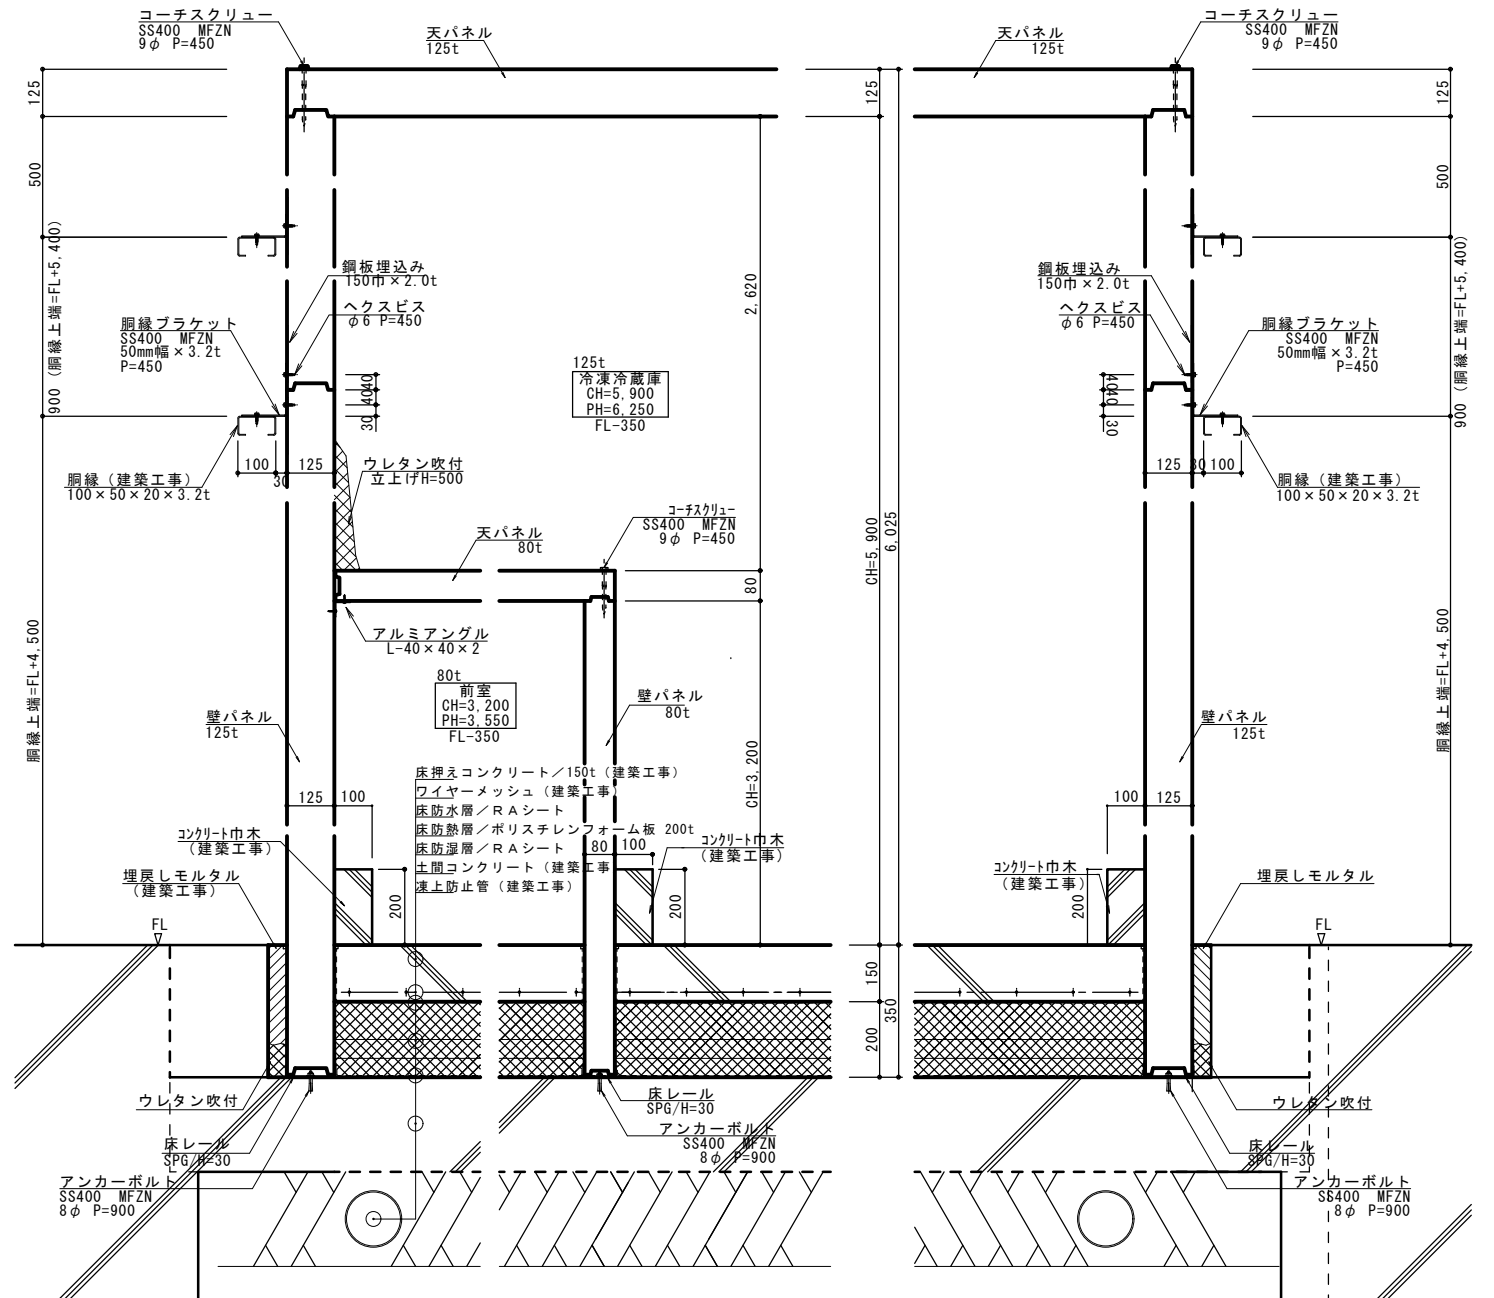


一般部断面図 S=1/20

パネル仕様表

面材	内外装／ カラー鋼板 (色相：ホワイトグレー色)
パネル厚	125mm、80mm
芯材	ポリウレタンフォーム
床レール	樹脂キャブチャンレール／H=40

工事名称	東村総合農産加工施設 機能高度化事業 実施設計業務	工事年度	令和 8 年度
工事名称	冷蔵・冷凍庫設備新築工事	図面名称	プレバフ型冷凍冷蔵庫 パネル天井伏図 (前室)
工事場所	沖縄県国頭郡東村字慶佐次718番4	縮 尺	A1:S=1/30 A3:S=1/60
発注機関	東村役場	図面番号	R-02
検 印	管理建築士	設 計	名 称 株式会社 国吉設計 名義支店
		製 図	資格者氏名 宮城 一 郎
			登 録 番 号 一級建築士登録番号 第 391965 号
			所 在 地 沖縄県名護市宇宮里453番7

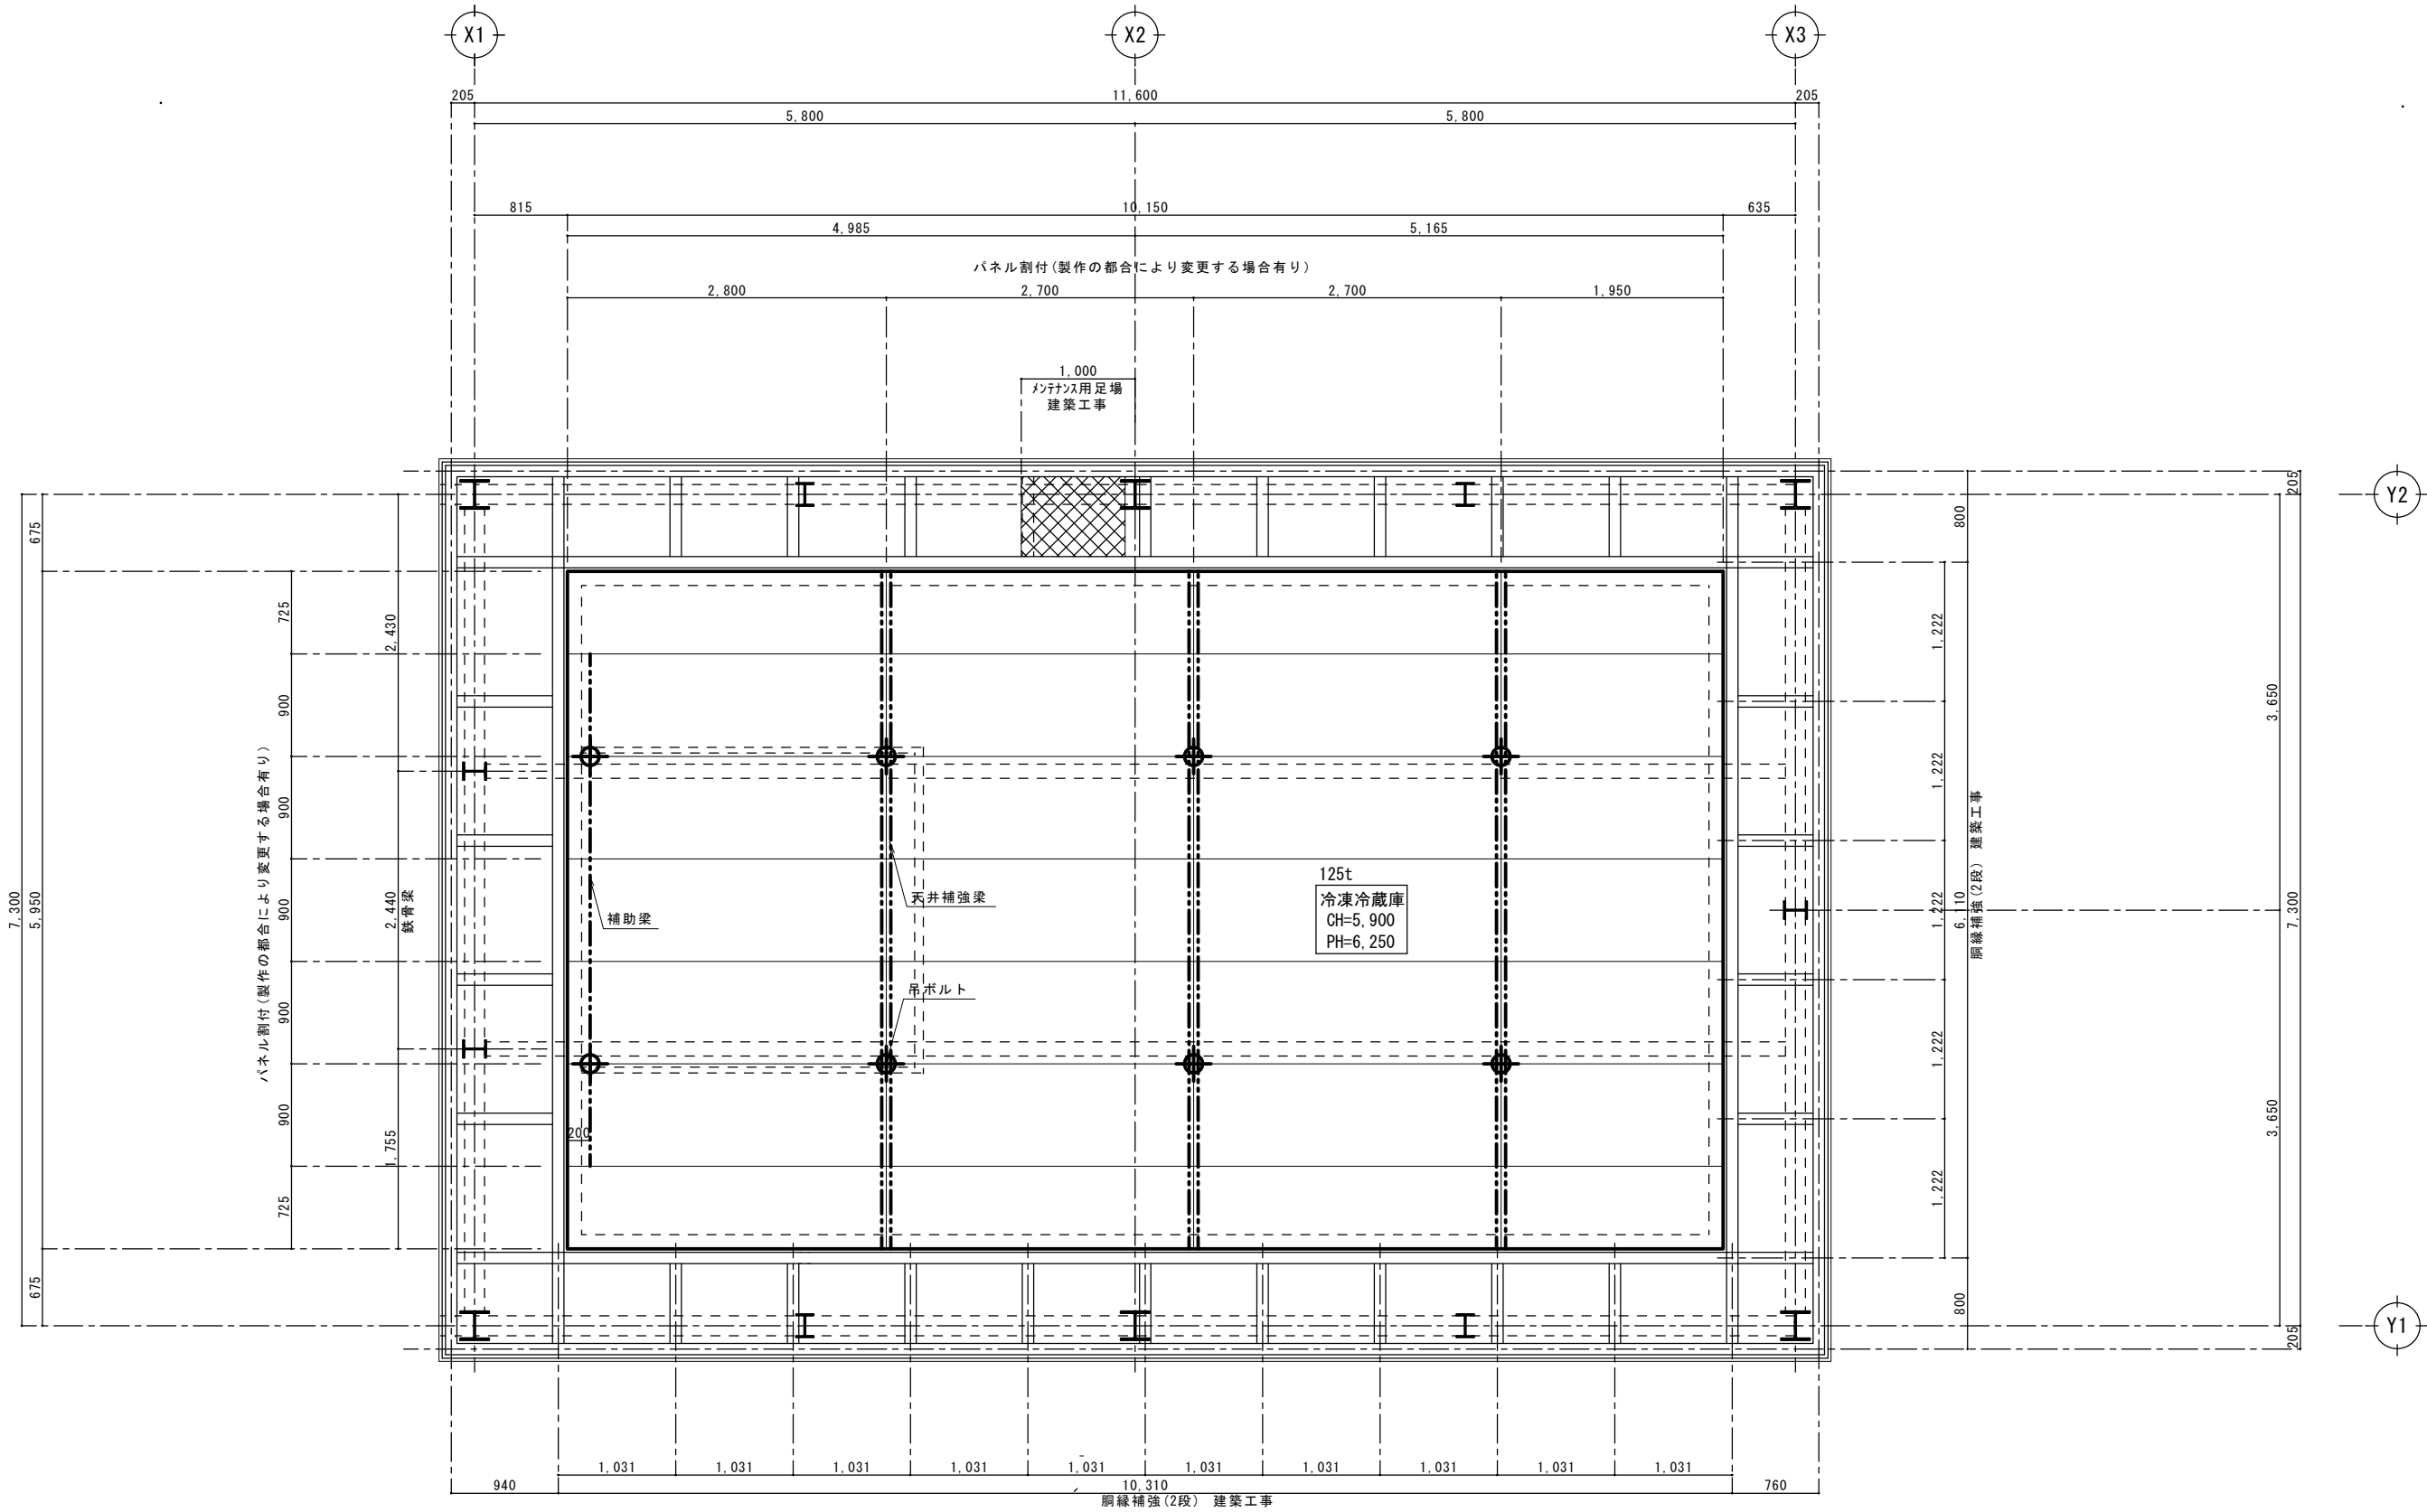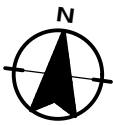


パネル天井伏図 S=1/60

パネル仕様表

面材	内外装／ カラー鋼板（色相：ホワイトグレー色）
パネル厚	1 2 5mm、8 0mm
芯材	ポリウレタンフォーム
床レール	樹脂キャブチャンレール／H＝4 0

工事名称	東村総合農産加工施設 機能高度化事業 実施設計業務			工事年度	令和 8 年度	
工事名称	冷蔵・冷凍庫設備新築工事			図面名称	プレバフ型冷凍冷蔵庫 パネル天井伏図	
工事場所	沖縄県国頭郡東村字慶佐次718番4			縮 尺	A1:S=1/30 A3:S=1/60	
発注機関	東村役場			図面番号	R-03	
検 印	管理建築士	設 計	製 図	名 称	株式会社 国吉設計 名護支店	
				資格者氏名	宮城 一邦	
				登 録 番 号	一級建築士登録番号 第 391965 号	
				所 在 地	沖縄県名護市字宮里453番7	

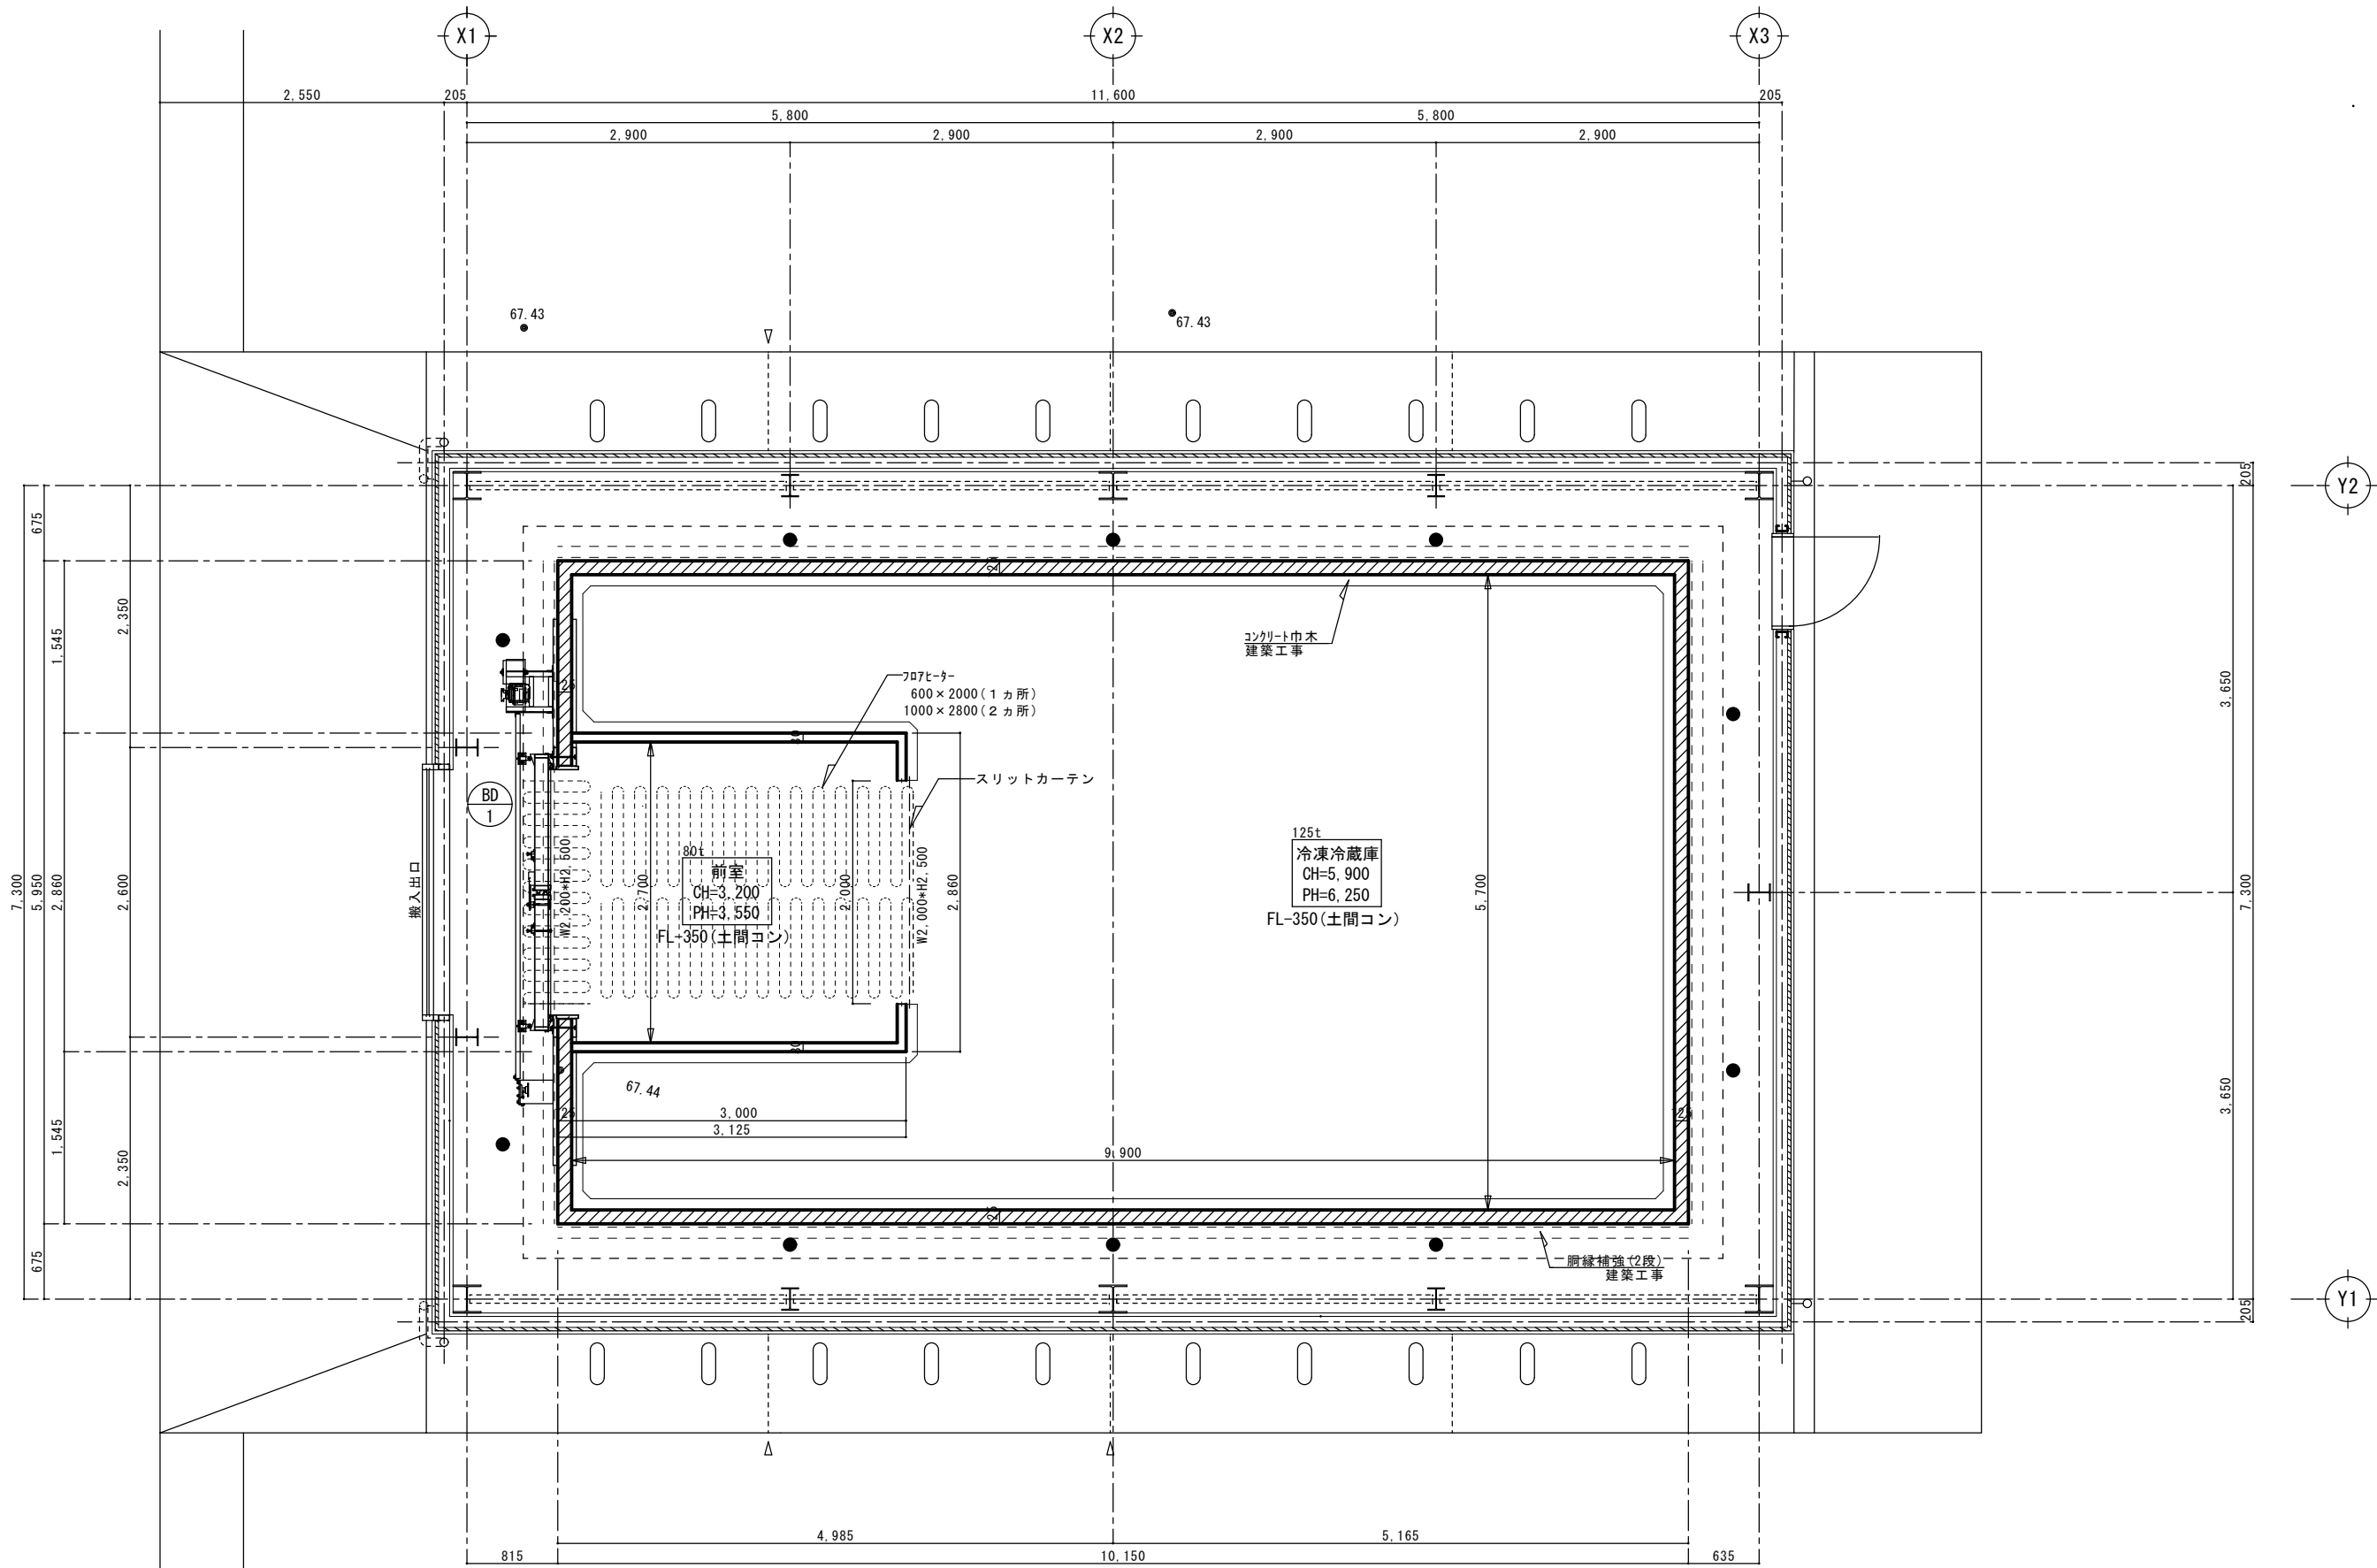

パネル配置平面図 S=1/60

建具仕様表

種類	枠	有効開口寸法	数量	備考
BD 1 防熱 電動両引き戸	三方枠	W2,200×H2,500	1	木枠, Dt=100, 3相200V-400W 枠ヒーター付, フロヒーター埋設

パネル仕様表

面材	内外装／ カラー鋼板（色相：ホワイトグレー色）
パネル厚	125mm、80mm
芯材	ポリウレタンフォーム
床レール	樹脂キャブチャンレール／H＝40

工事名称	東村総合農産加工施設 機能高度化事業 実施設計業務			工事年度	令和8年度	
工事名称	冷蔵・冷凍庫設備新築工事			図面名称	プレバフ型冷凍冷蔵庫 パネル平面図	
工事場所	沖縄県国頭郡東村字慶佐次718番4			縮尺	A1:S=1/30 A3:S=1/60	
発注機関	東村役場			図面番号	R-04	
検印	管理建築士	設計	製図	名称	株式会社 国吉設計 名護支店	
				資格者氏名	宮城 一邦	
				登録番号	一級建築士登録番号 第 391965 号	
				所在地	沖縄県名護市字宮里453番7	

