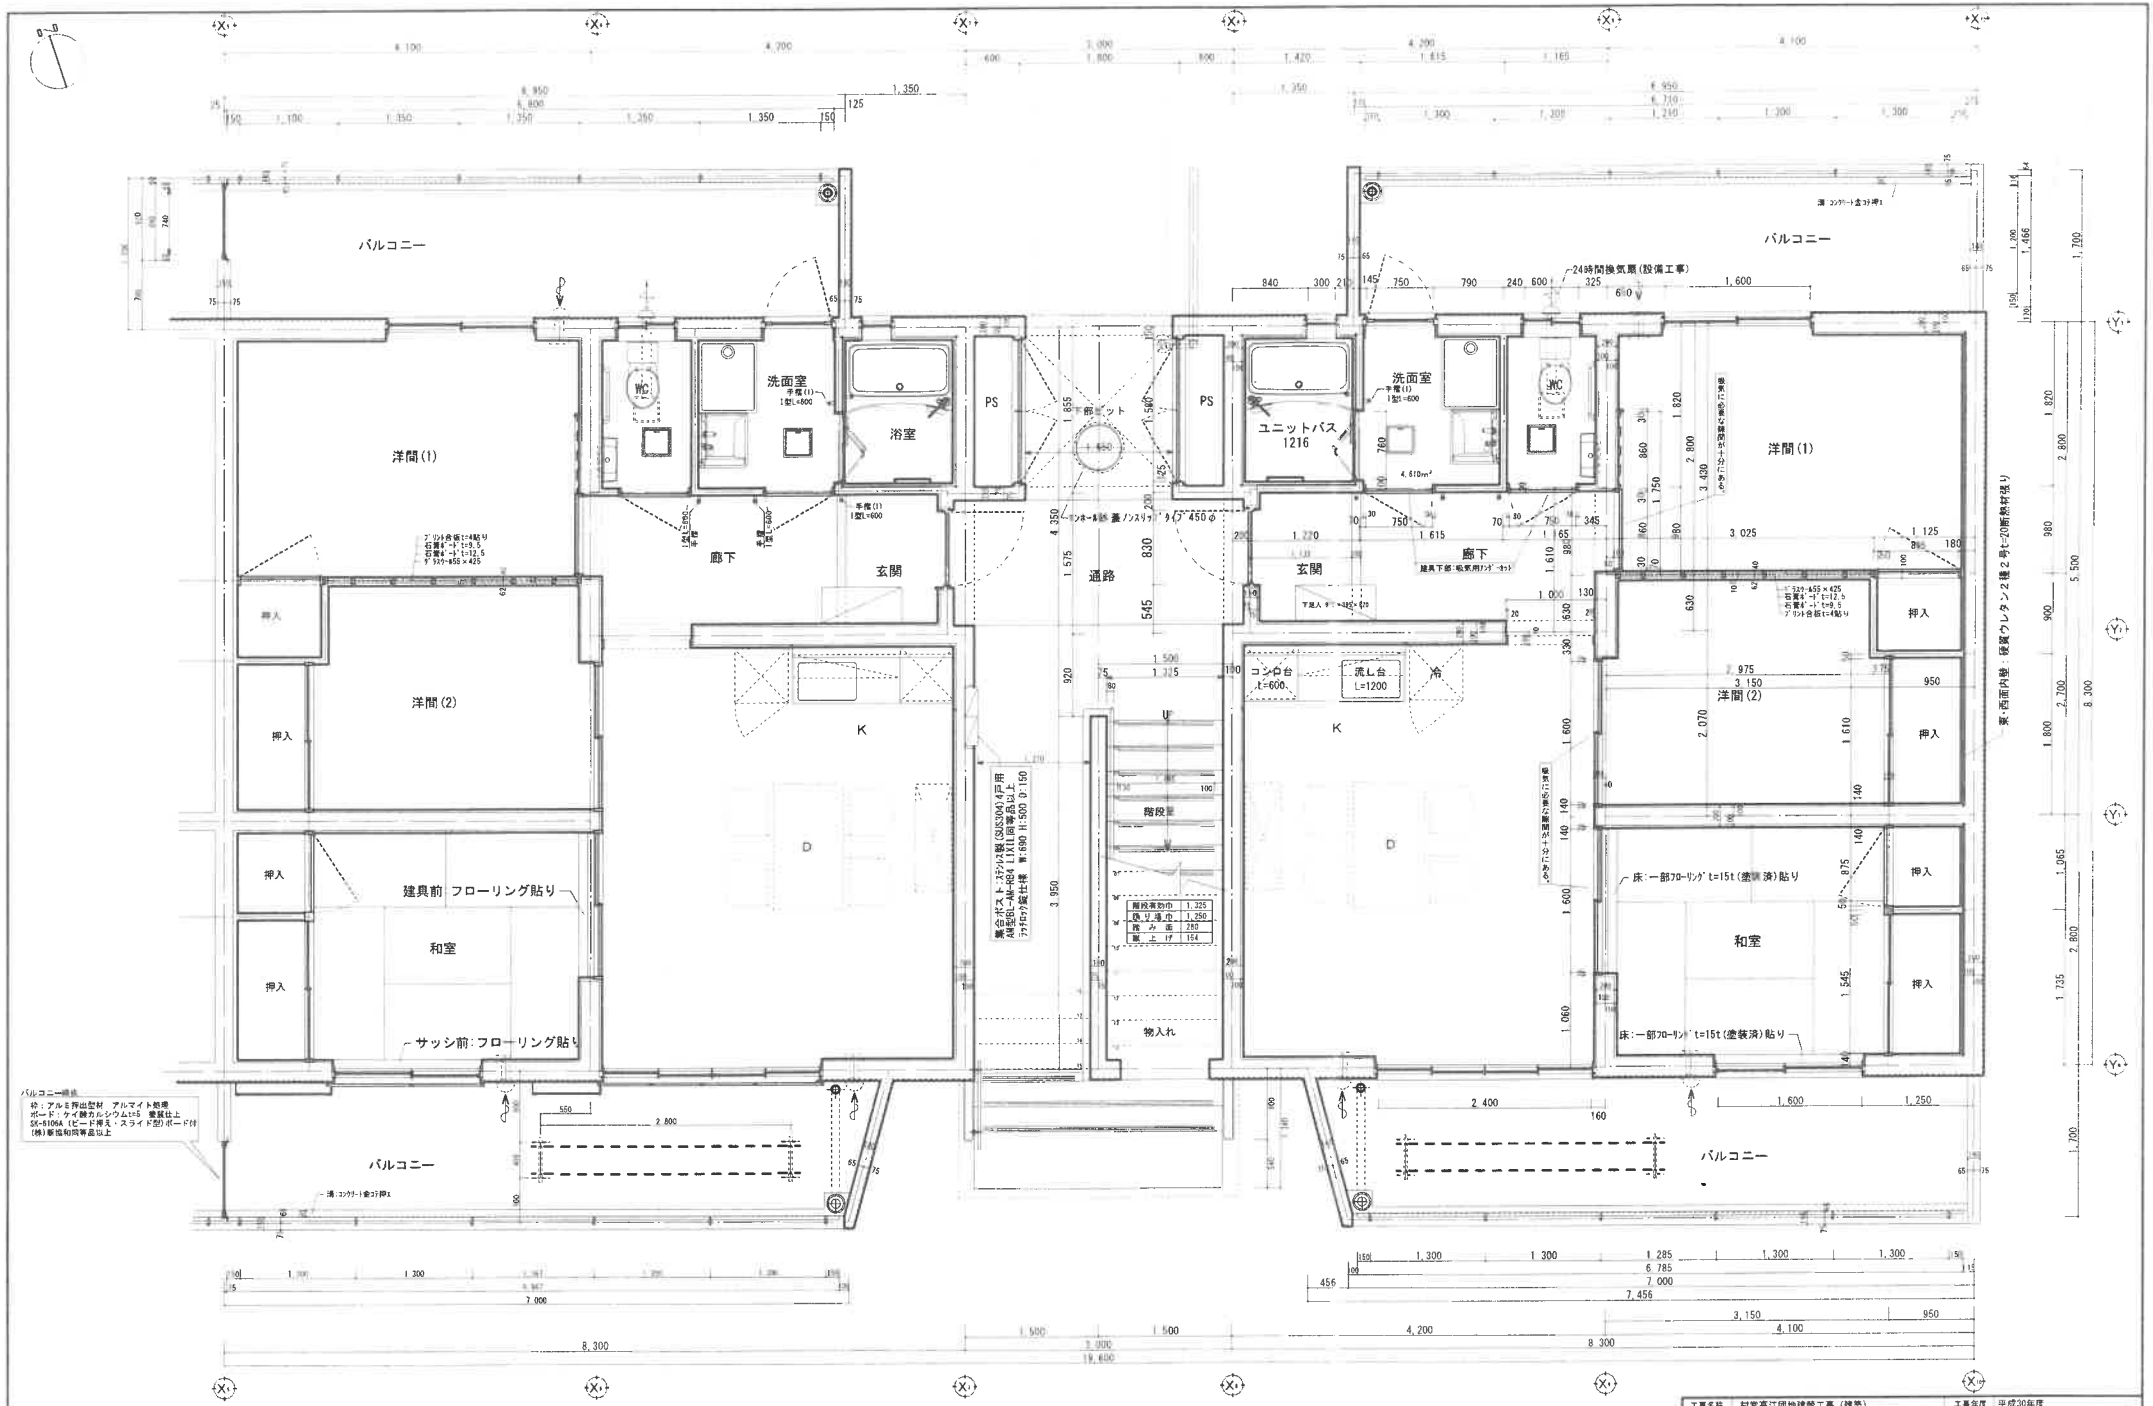

平面詳細図 S:1/30

工事名称	村営高江団地建替工事（建築）	工事年度	平成30年度
工事場所	東村字高江98-1	図面名称	平面詳細図
発注機関	東村役場　建設環境課	縮尺	A1:S=1/30 A3:S=1/60
概要		図面番号	A-15
検印	管理建築士 / 設計 / 製図	設計者	名称：㈱合同事務所碧 資格者氏名：1級建築士登録 第195434 宮城盛隆 登録番号：1級建築士事務所登録 第133-1863号 所在地：沖縄県名護市字伊差川224番地