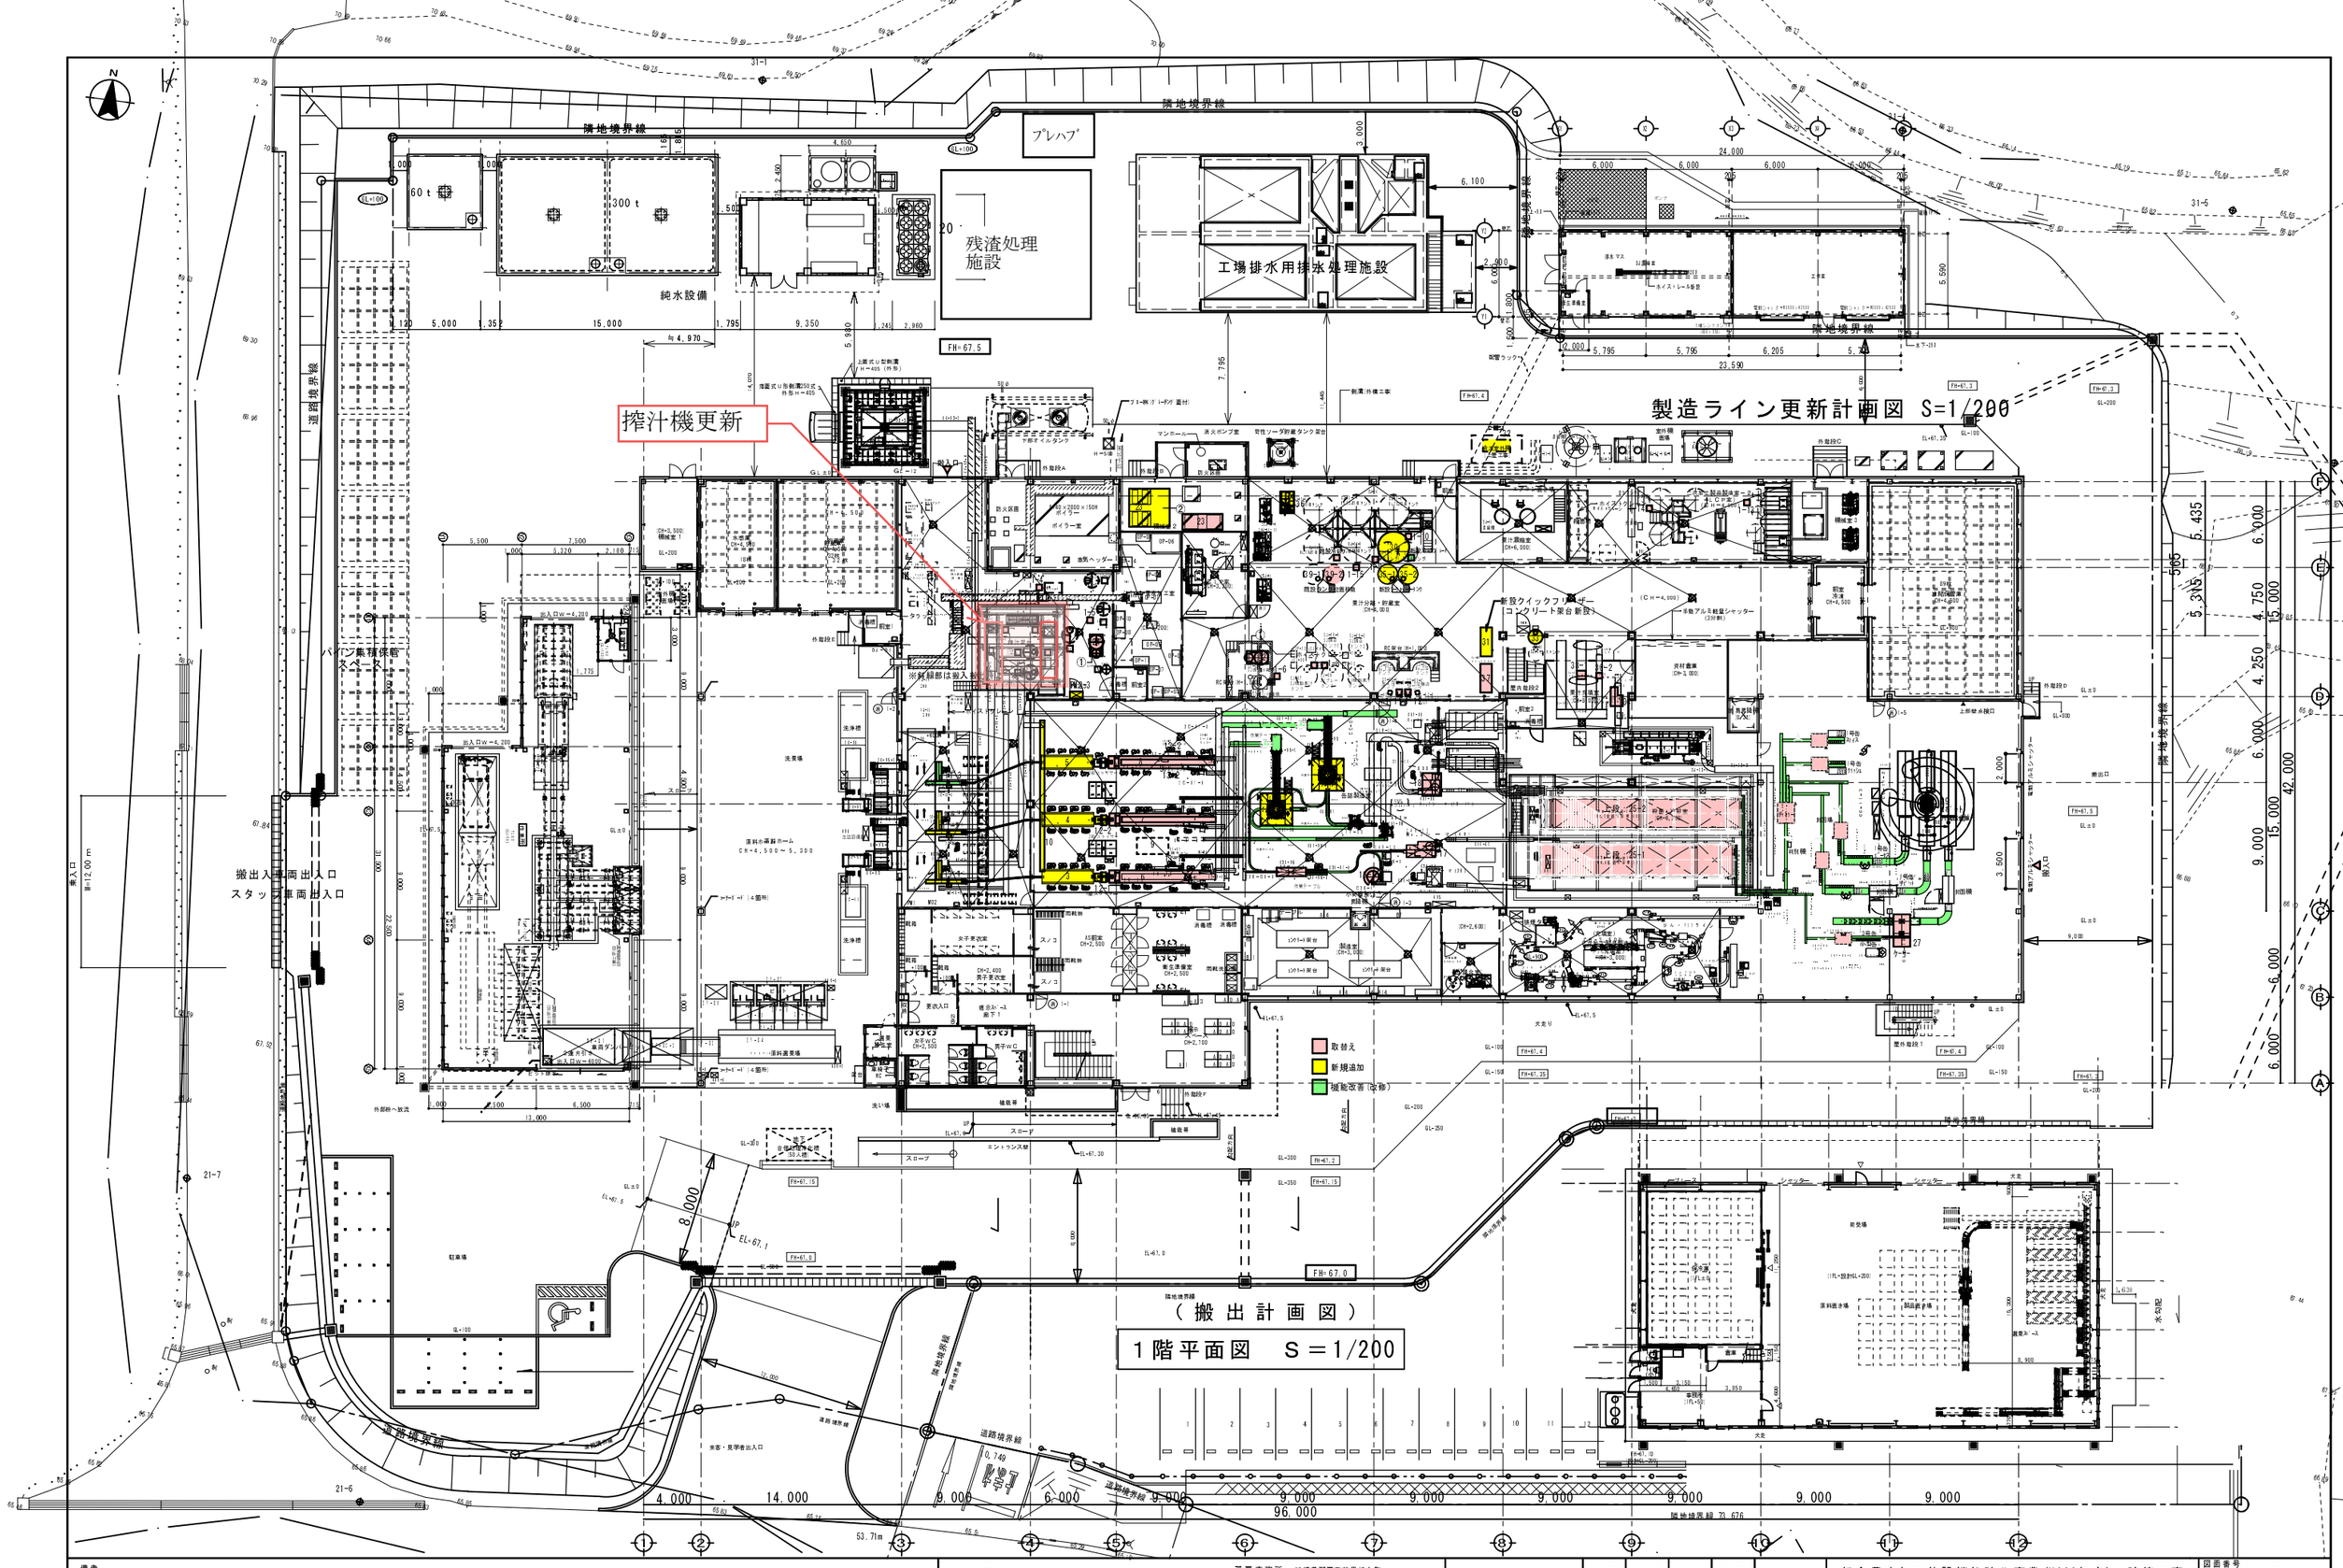

備考	株式会社 国吉設計 代表者 国吉清一	那覇事務所 沖縄県那覇市曽里嶋山町 4－206 TEL 098(885)8284 FAX 098(884)0399 名護事務所 沖縄県名護市字宮里 453－7 TEL 0980(52)3414 FAX 0980(52)4112	事務所登録 第15Y－157号 一級建築士登録第279356号 東松 育江	所長 知念	検図 東松	担当 知念	製図 宮城	工事名	総合農産加工施設機能強化事業(H309年度) 建築工事
								図面名	機械更新平面図（改修後）
								工事場所	東村字慶佐次718-4番地
								図面番号	A－05
								縮尺	A1:S=1/200
									平成 30年 9月 日