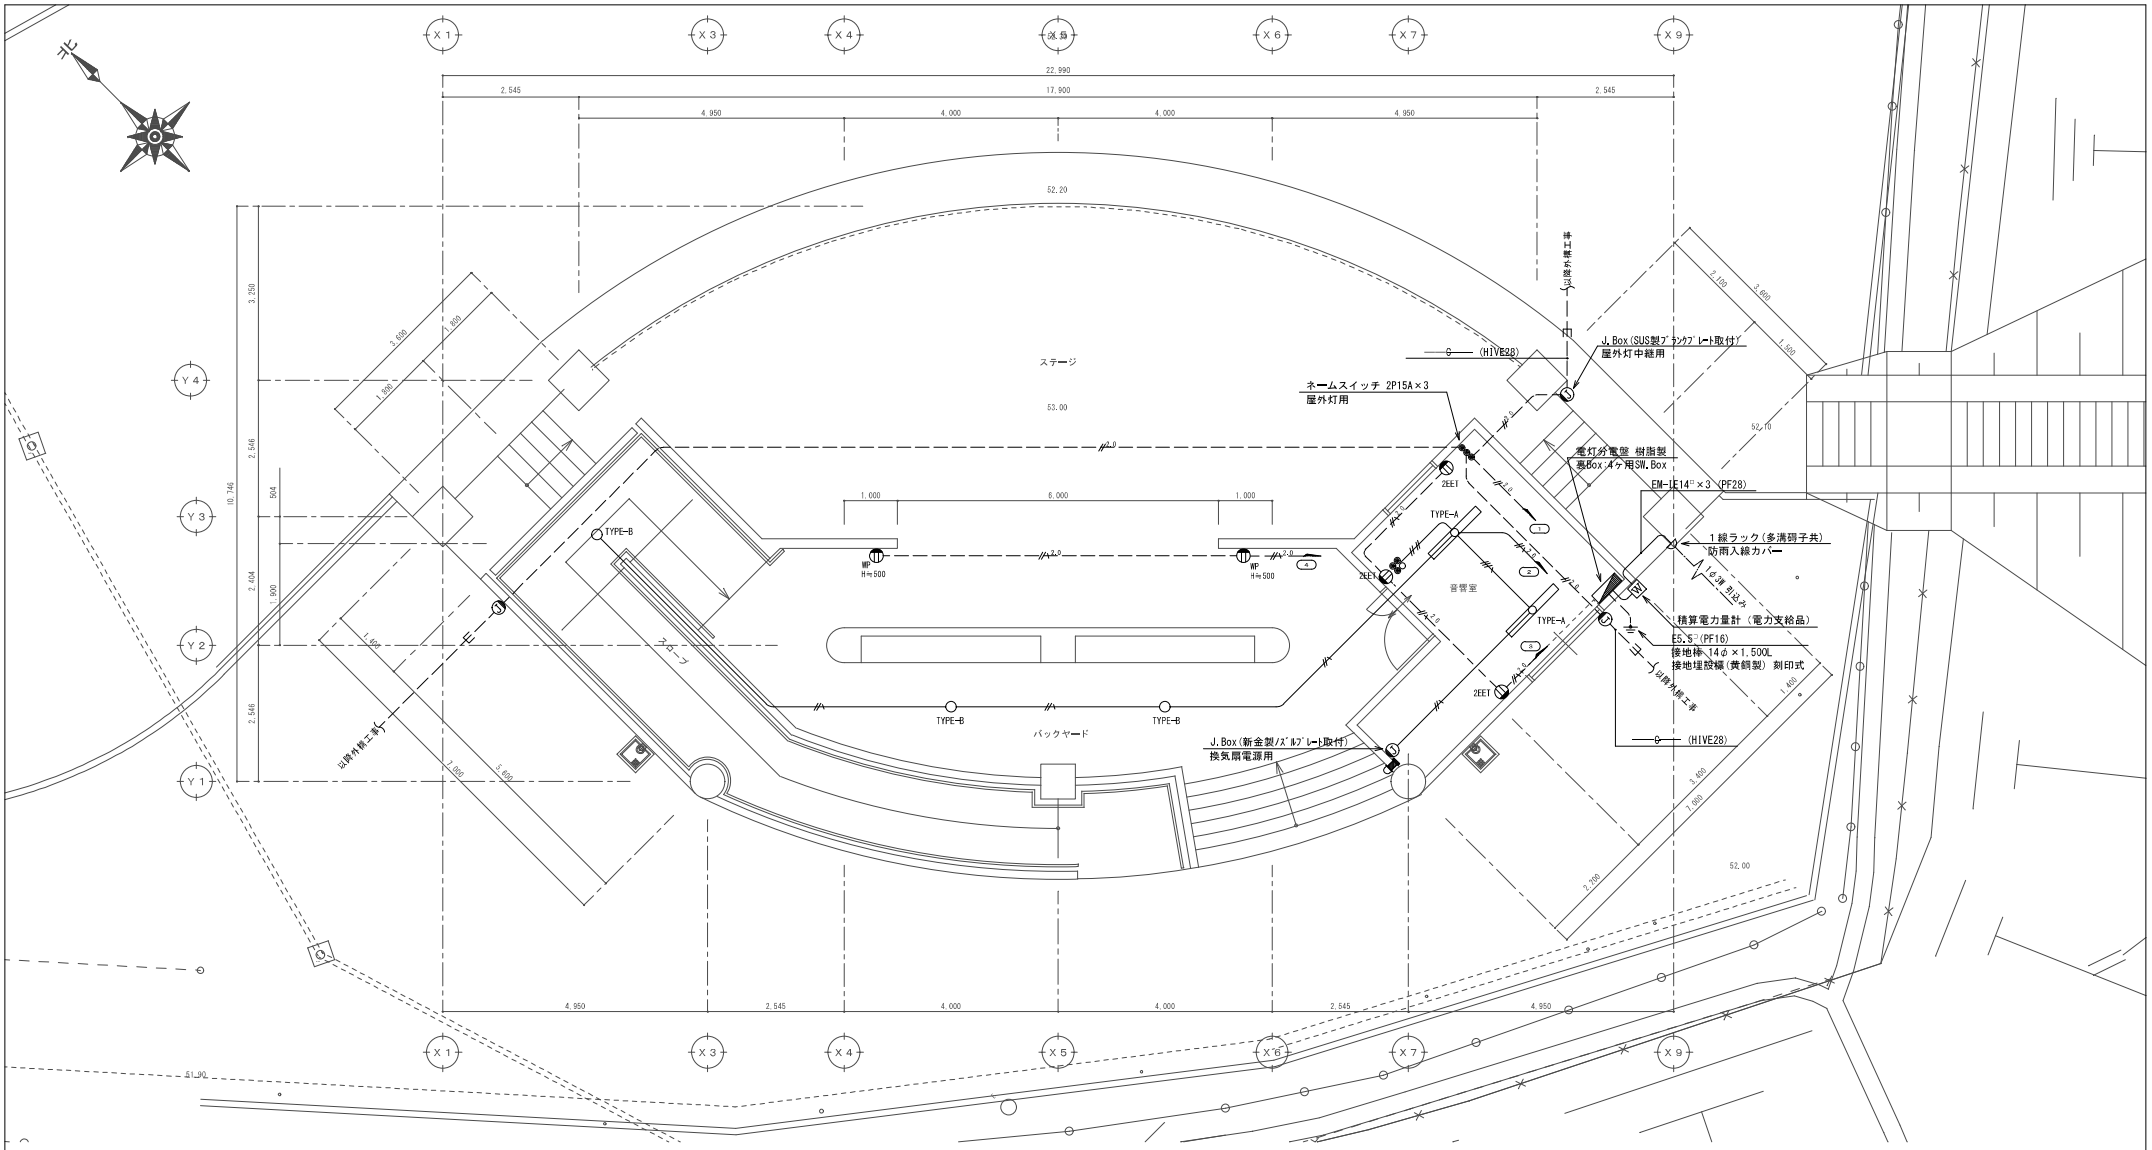

電灯分電盤負荷容量表及接続図

1Φ, 3W, 200／100V　（露出型）

No	負荷名称	負荷容量	接続相 A	接続相 B	MCCB P	MCCB AF	MCCB AT
1	屋外灯	785	550		2	30	20
2	電灯・換気扇	400		214	〃	〃	〃
3	室内コンセント	300	300		〃	〃	〃
4	屋外コンセント	200		200	〃	〃	〃
5	予備	1,000	1,000		〃	〃	〃
6	予備	1,000		1,000	〃	〃	〃
7	予備スペース				〃	〃	〃
8	予備スペース				〃	〃	〃
	TOTAL	3,264 (VA)	1,850 (VA)	1,414 (VA)	3	50	40

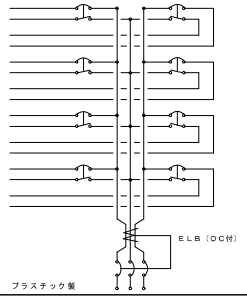

電灯分電盤 参考姿図

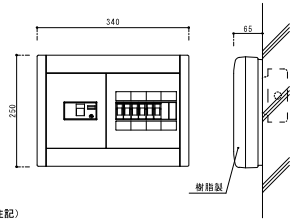

注記）
1．盤材質は、樹脂製とする。
2．主幹器具は、ＥＬＣＢ中性線欠相保護装置付とする。
3．分岐開閉器は、省スペース型とする。
4．形状寸法は、参考とする。

TYPE-A　ＬＥＤ照明器具　直付

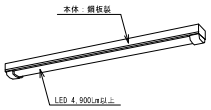

LSS1－4900LM LN

TYPE-B　ＬＥＤ照明器具　直付（防雨・防湿型）

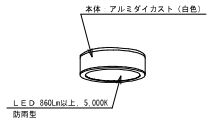

注）形状は、一例を示す

注　記

平面図中、特記なき配線は下記による。

- EM－IE 1.6×2 E1.6（PF16）
- EM－IE 1.6×3 E1.6（PF16）
- EM－IE 1.6×4（PF16）
- 2.0 EM－IE 2.0×2（PF16）
- 2.0 EM－IE 2.0×2 E1.6（PF16）

工事名称	村民の森つつじ園屋外ステージ建築工事	工事年度	平成 31 年度
工事場所	東村字平良地内	図面名称	電気設備 平面図
発注機関	東村役場 企画観光課	縮尺	A1版：S=1:50　A3版：S=1:100
摘要		図面番号	E-04

検印	管理建築士	設計	製図

設計者		
名称	株式会社 AMS設計	
資格者氏名	石川 幸延	
登録番号	一級建築士登録 166079号	
所在地	沖縄県名護市字宮里453番地の7	